


# MAPA INFORMACYJNA

## 1: 2 500

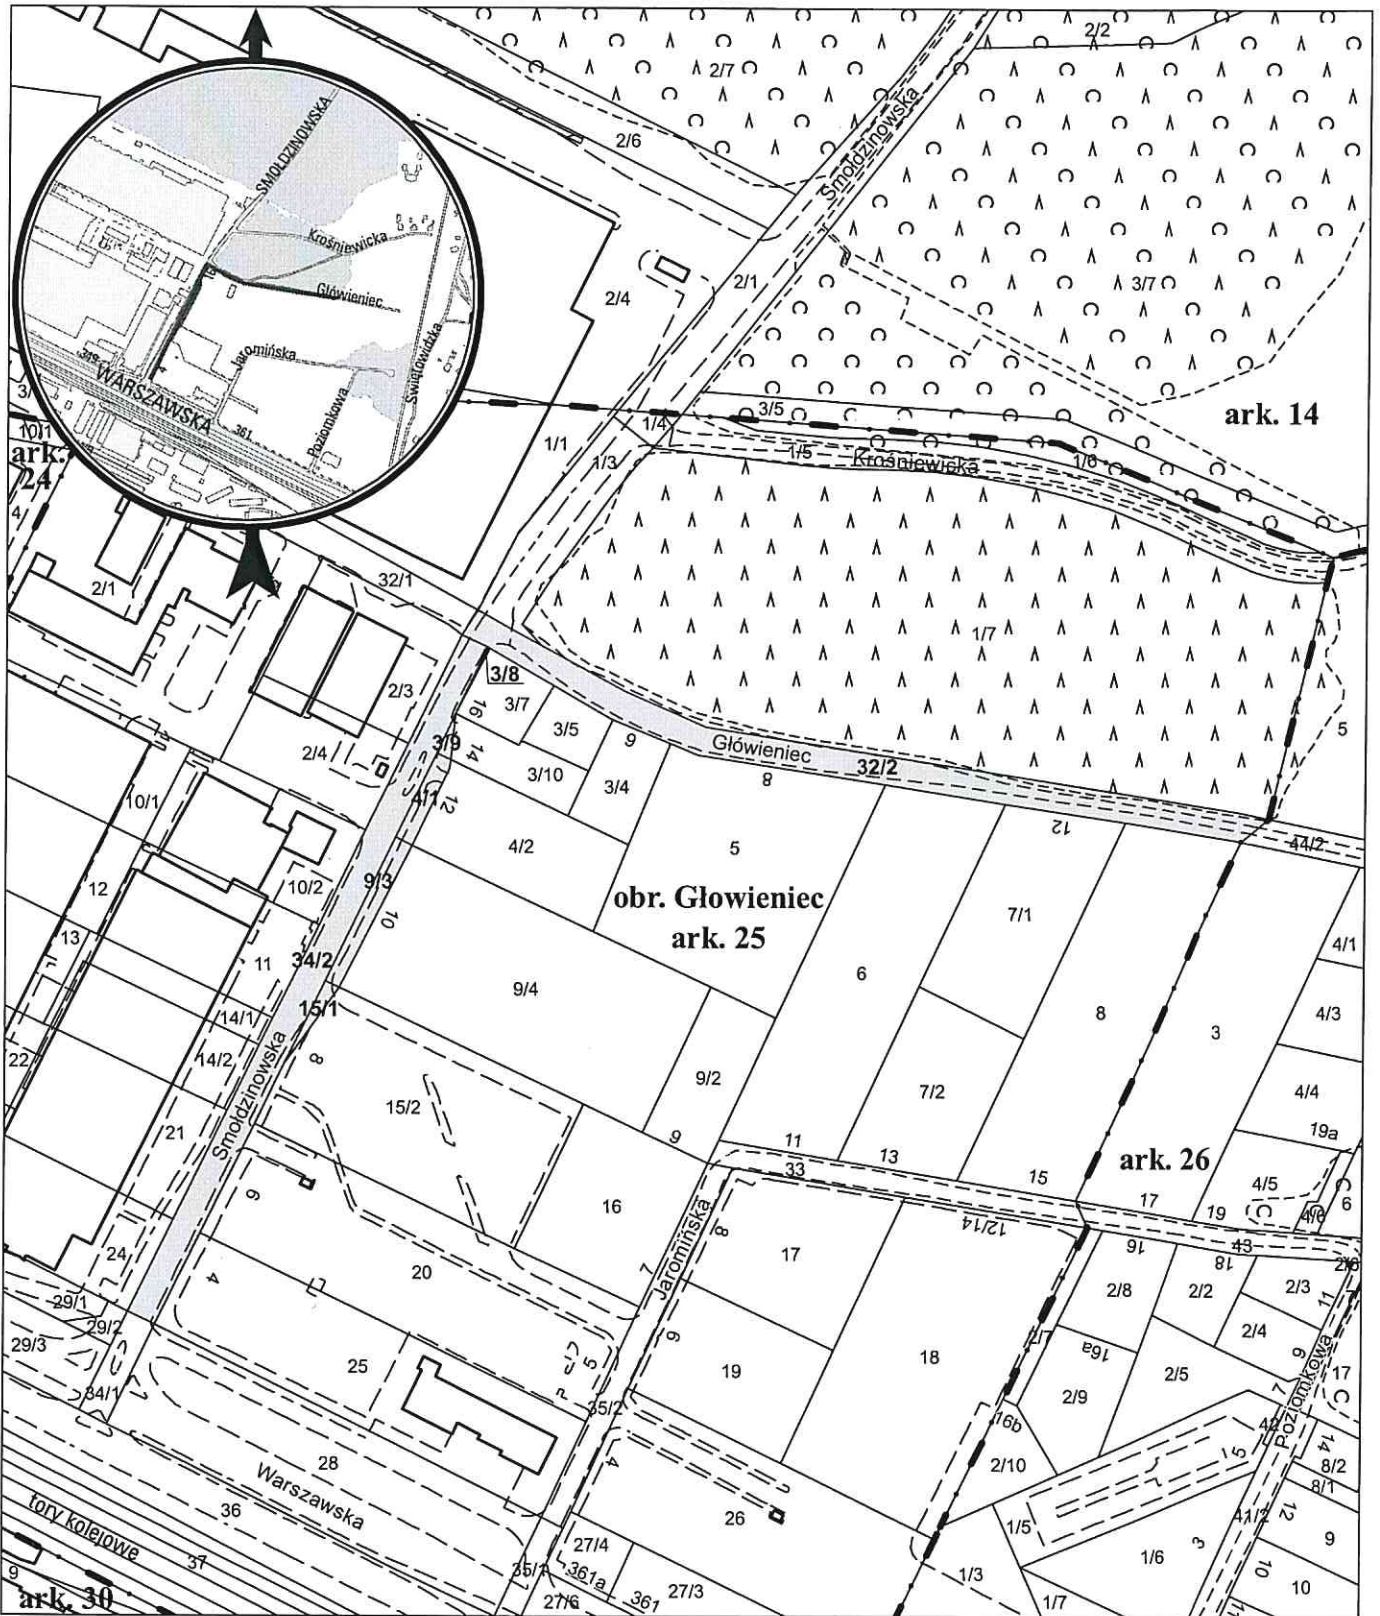

opracowanie - ZGIKM GEOPOZ, GKR/63/2018

### obręb Główniec, arkusz 25

działka nr	pow. m <sup>2</sup>	KW	właściciel
32/2	2 611	PO2P/00115881/9	Miasto Poznań
34/2	2 495	PO2P/00265033/6	Miasto Poznań
3/9	36	PO2P/00244411/7	Miasto Poznań
4/1	184	PO2P/00244412/4	Miasto Poznań
9/3	289	PO2P/00244413/1	Miasto Poznań
15/1	76	PO2P/00244414/8	Miasto Poznań
3/8	8	PO2P/00178324/6	Miasto Poznań