



# MAPA INFORMACYJNA

## 1: 500

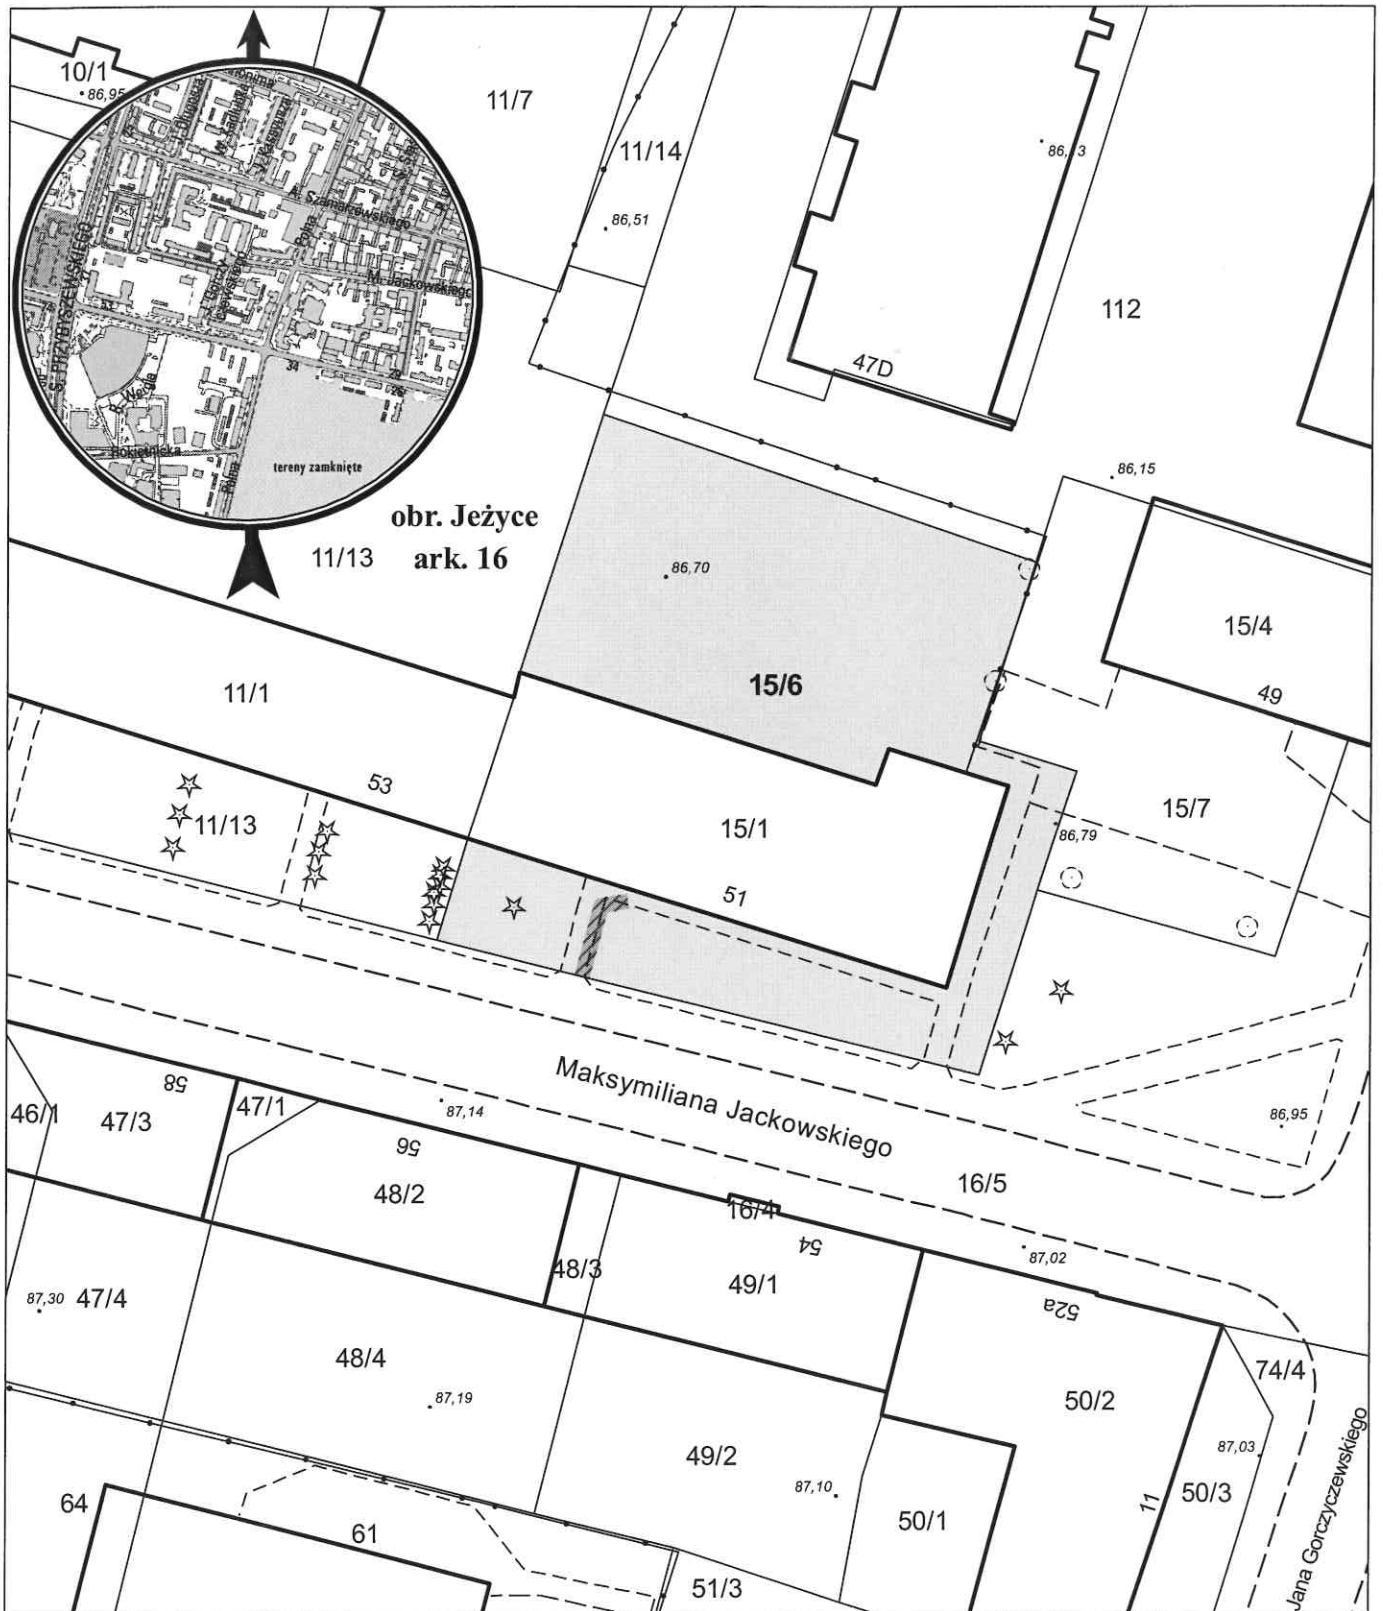

opracowanie - ZGİKM GEOPOZ, GKR/149/2018

 służebność przesyłu o pow. 6,5 m<sup>2</sup>

działka nr  
15/6

pow. m<sup>2</sup>  
800

obręb Jeżyce, arkusz 16  
KW  
PO1P/00111242/3

właściciel  
Miasto Poznań