


MAPA INFORMACYJNA

1: 500

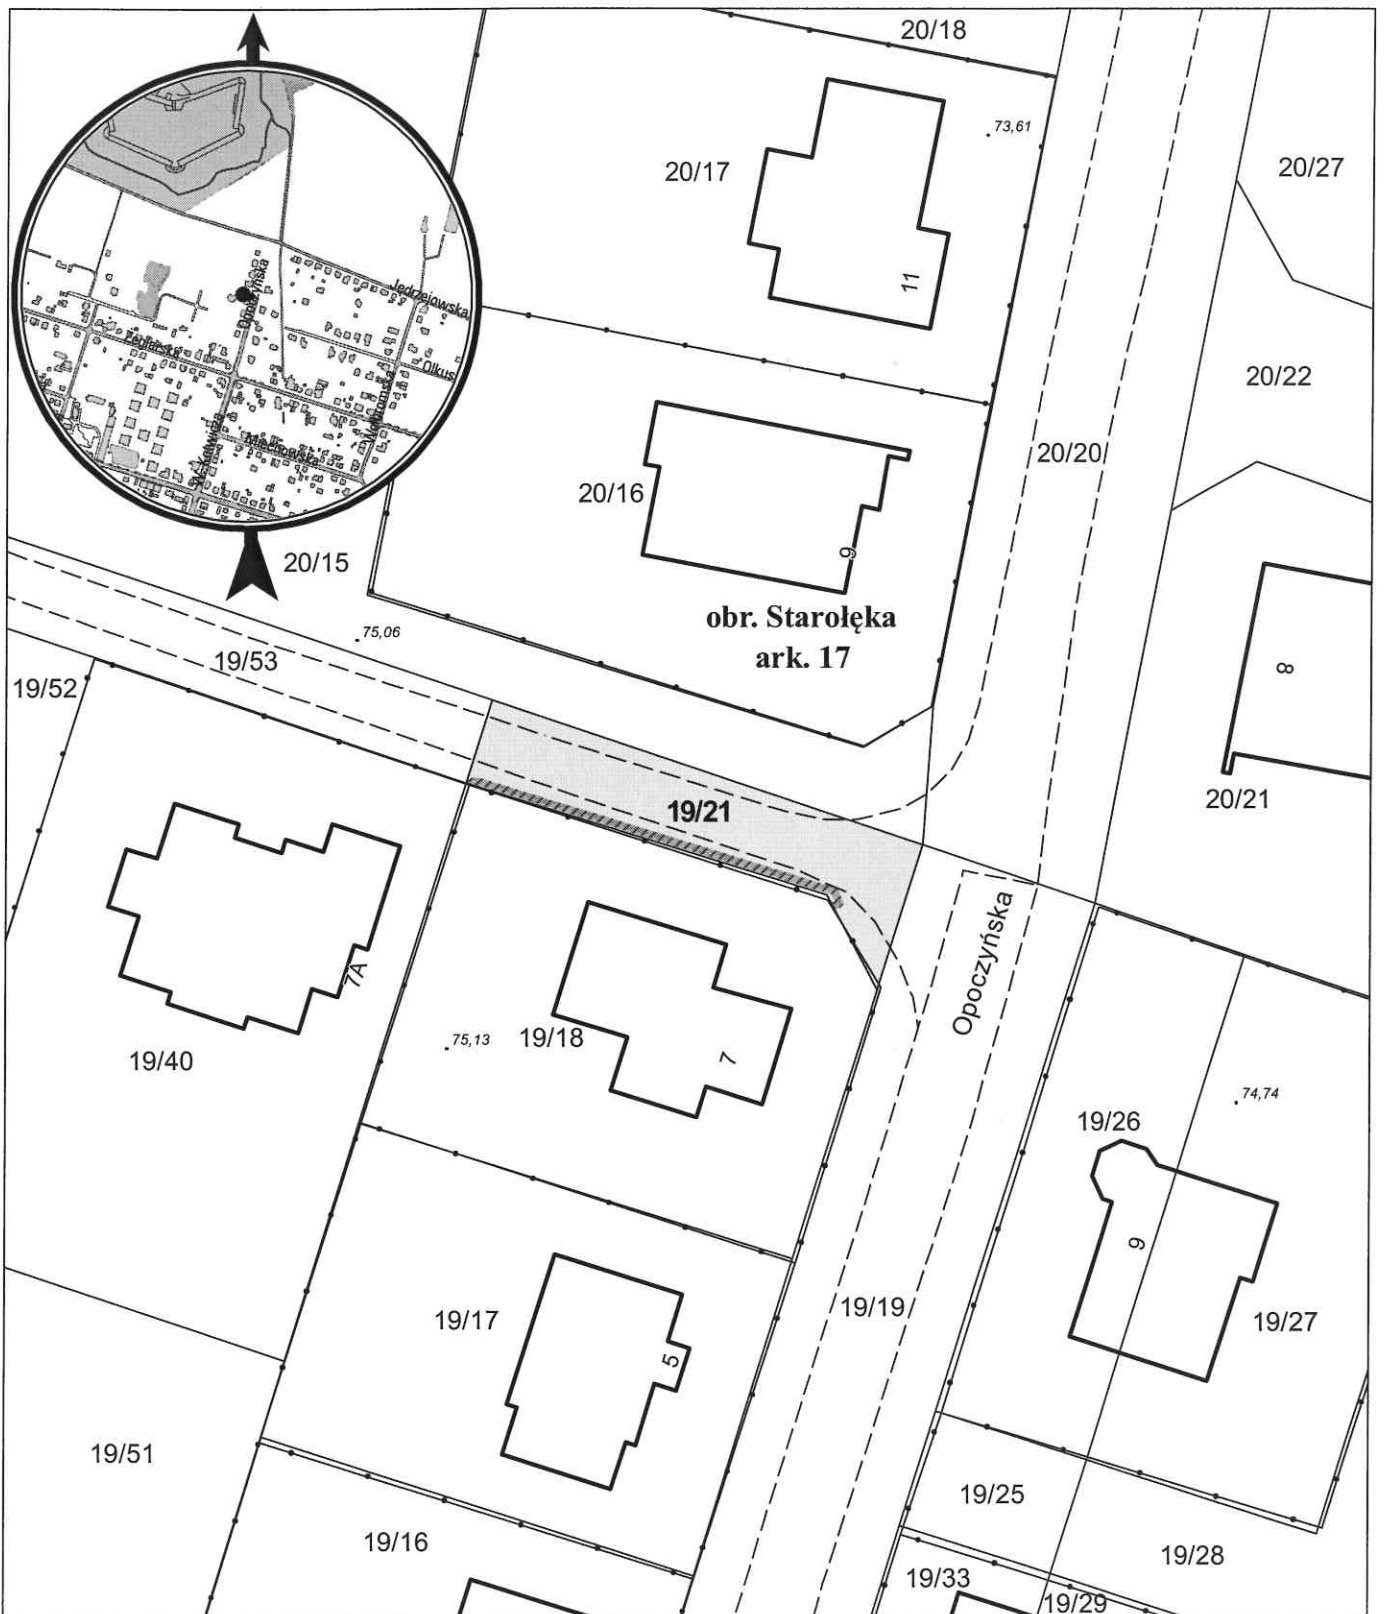

opracowanie - ZGİKM GEOPOZ, GKR/148/2018

 służebność przesyłu o pow. 13,96 m²

obręb Starołęka, arkusz 17

dziłka nr
19/21

pow. m²
173

KW
P02P/00254331/5

właściciel
Miasto Poznań