


MAPA INFORMACYJNA

1: 1 000

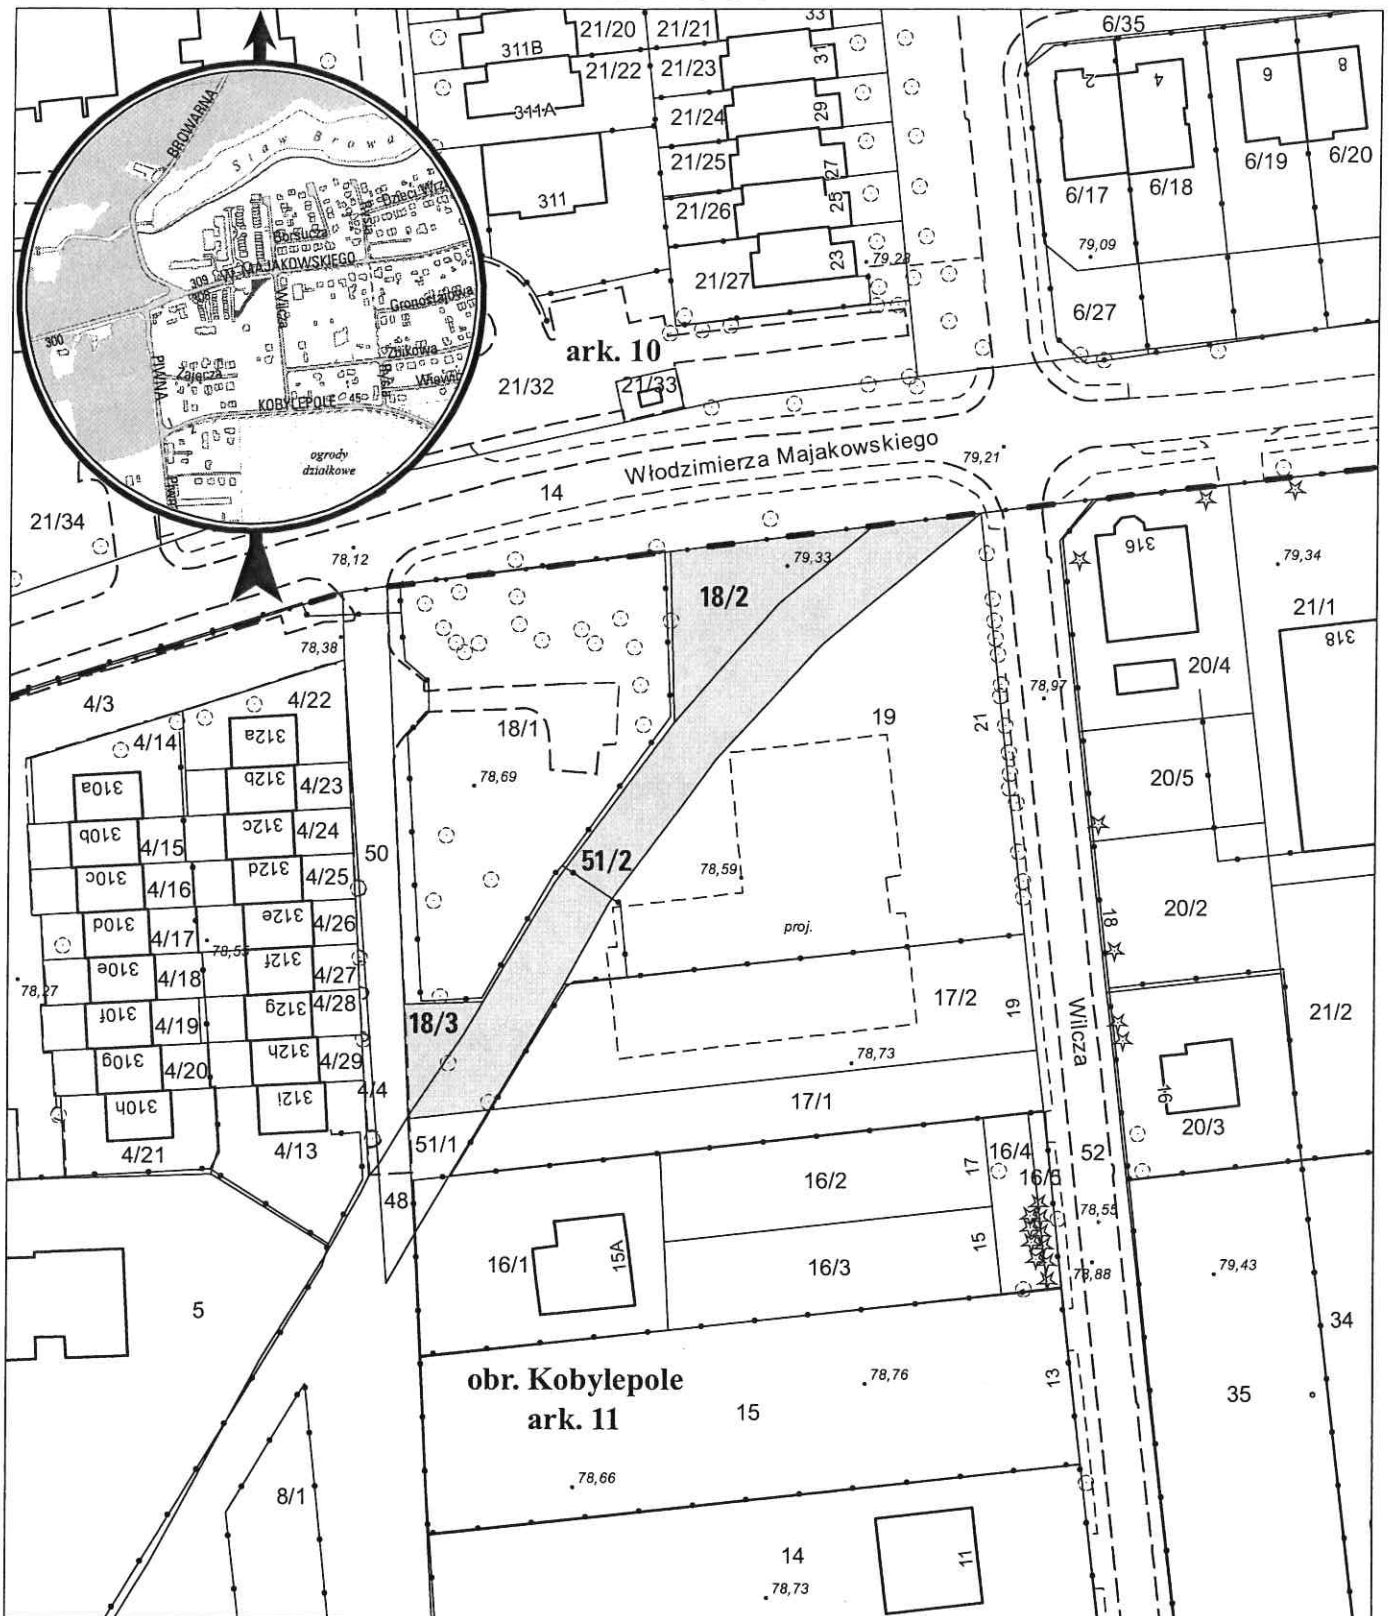

opracowanie - ZGikM GEOPOZ, GKR/68/2018

obręb Kobylepole, arkusz 11

działka nr	pow. m ²	KW	właściciel
18/2	277	P02P/00131367/8	Miasto Poznań
18/3	80	P02P/00131367/8	Miasto Poznań
51/2	827	P02P/00131369/2	Miasto Poznań