


# MAPA INFORMACYJNA

## 1: 500

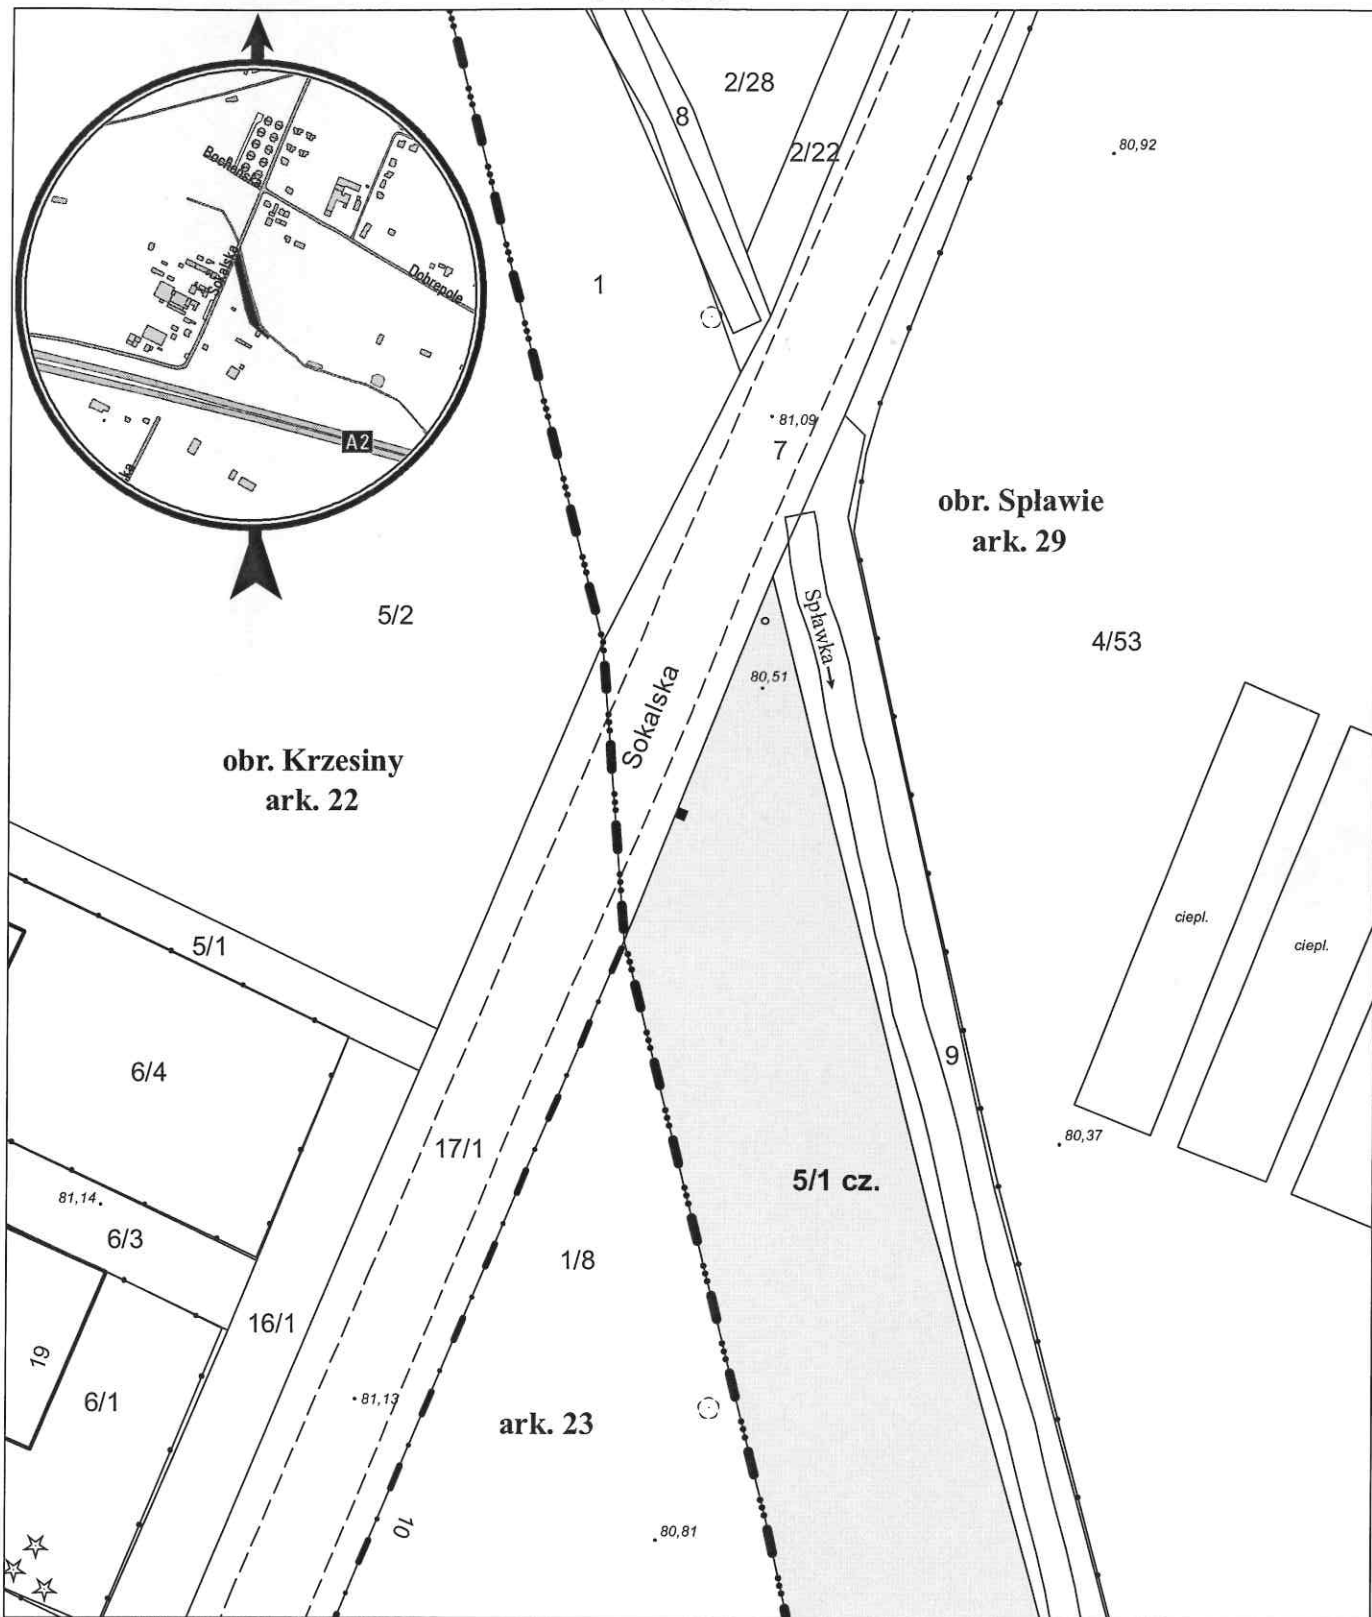

opracowanie - ZGikM GEOPOZ, GKR/161/2018

■ służebność przesyłu o pow. 0,25 m<sup>2</sup>

działka nr  
5/1

pow. m<sup>2</sup>  
2 643

obręb Splawie, arkusz 29  
KW  
P02P/00026512/1

właściciel  
Miasto Poznań