



MAPA INFORMACYJNA

1: 500

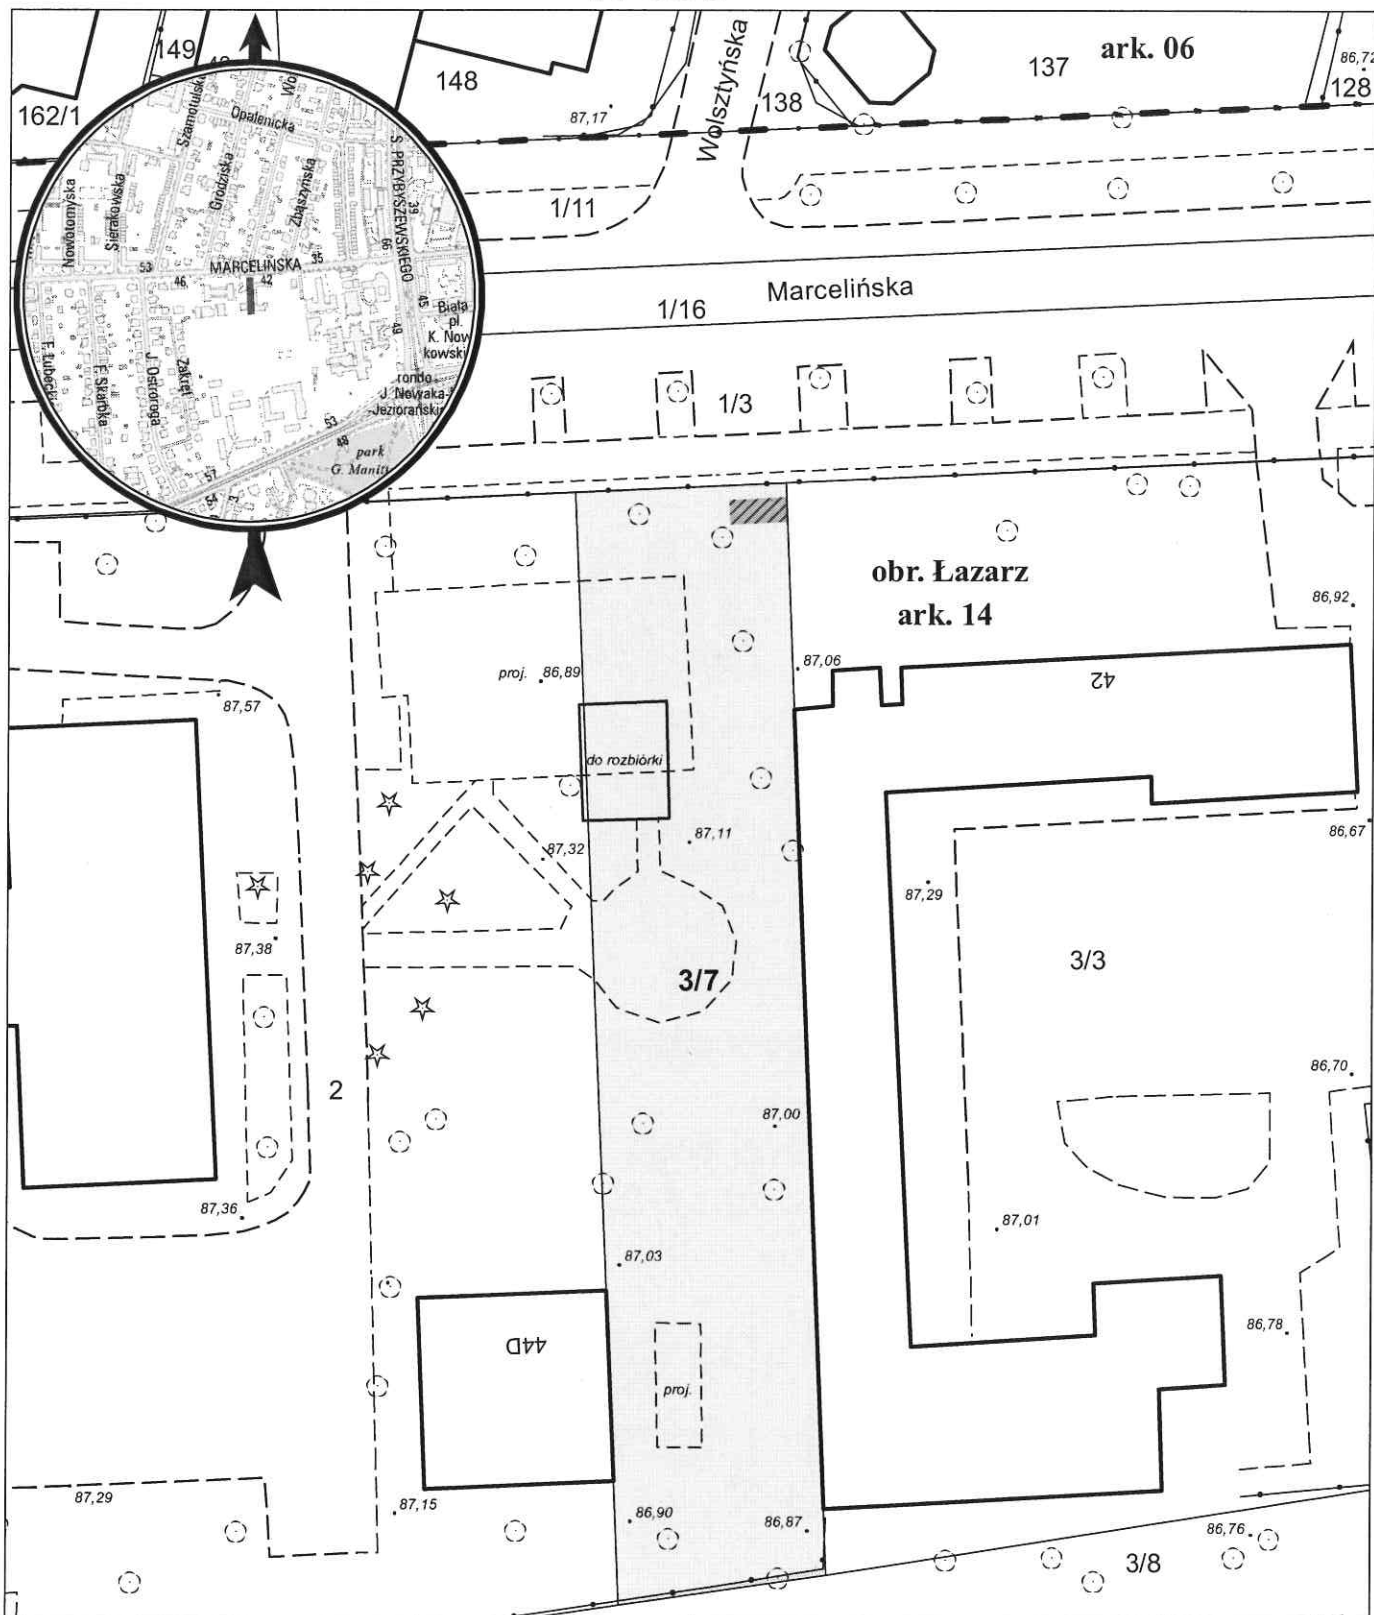

opracowanie - ZGIKM GEOPOZ, GKR/177/2018

 służebność przesyłu o pow. 6 m²

dziłka nr
3/7

pow. m²
1 011

obręb Łazarz, arkusz 14
KW
P01P/00238580/0

właściciel
Miasto Poznań