


MAPA INFORMACYJNA

1: 500

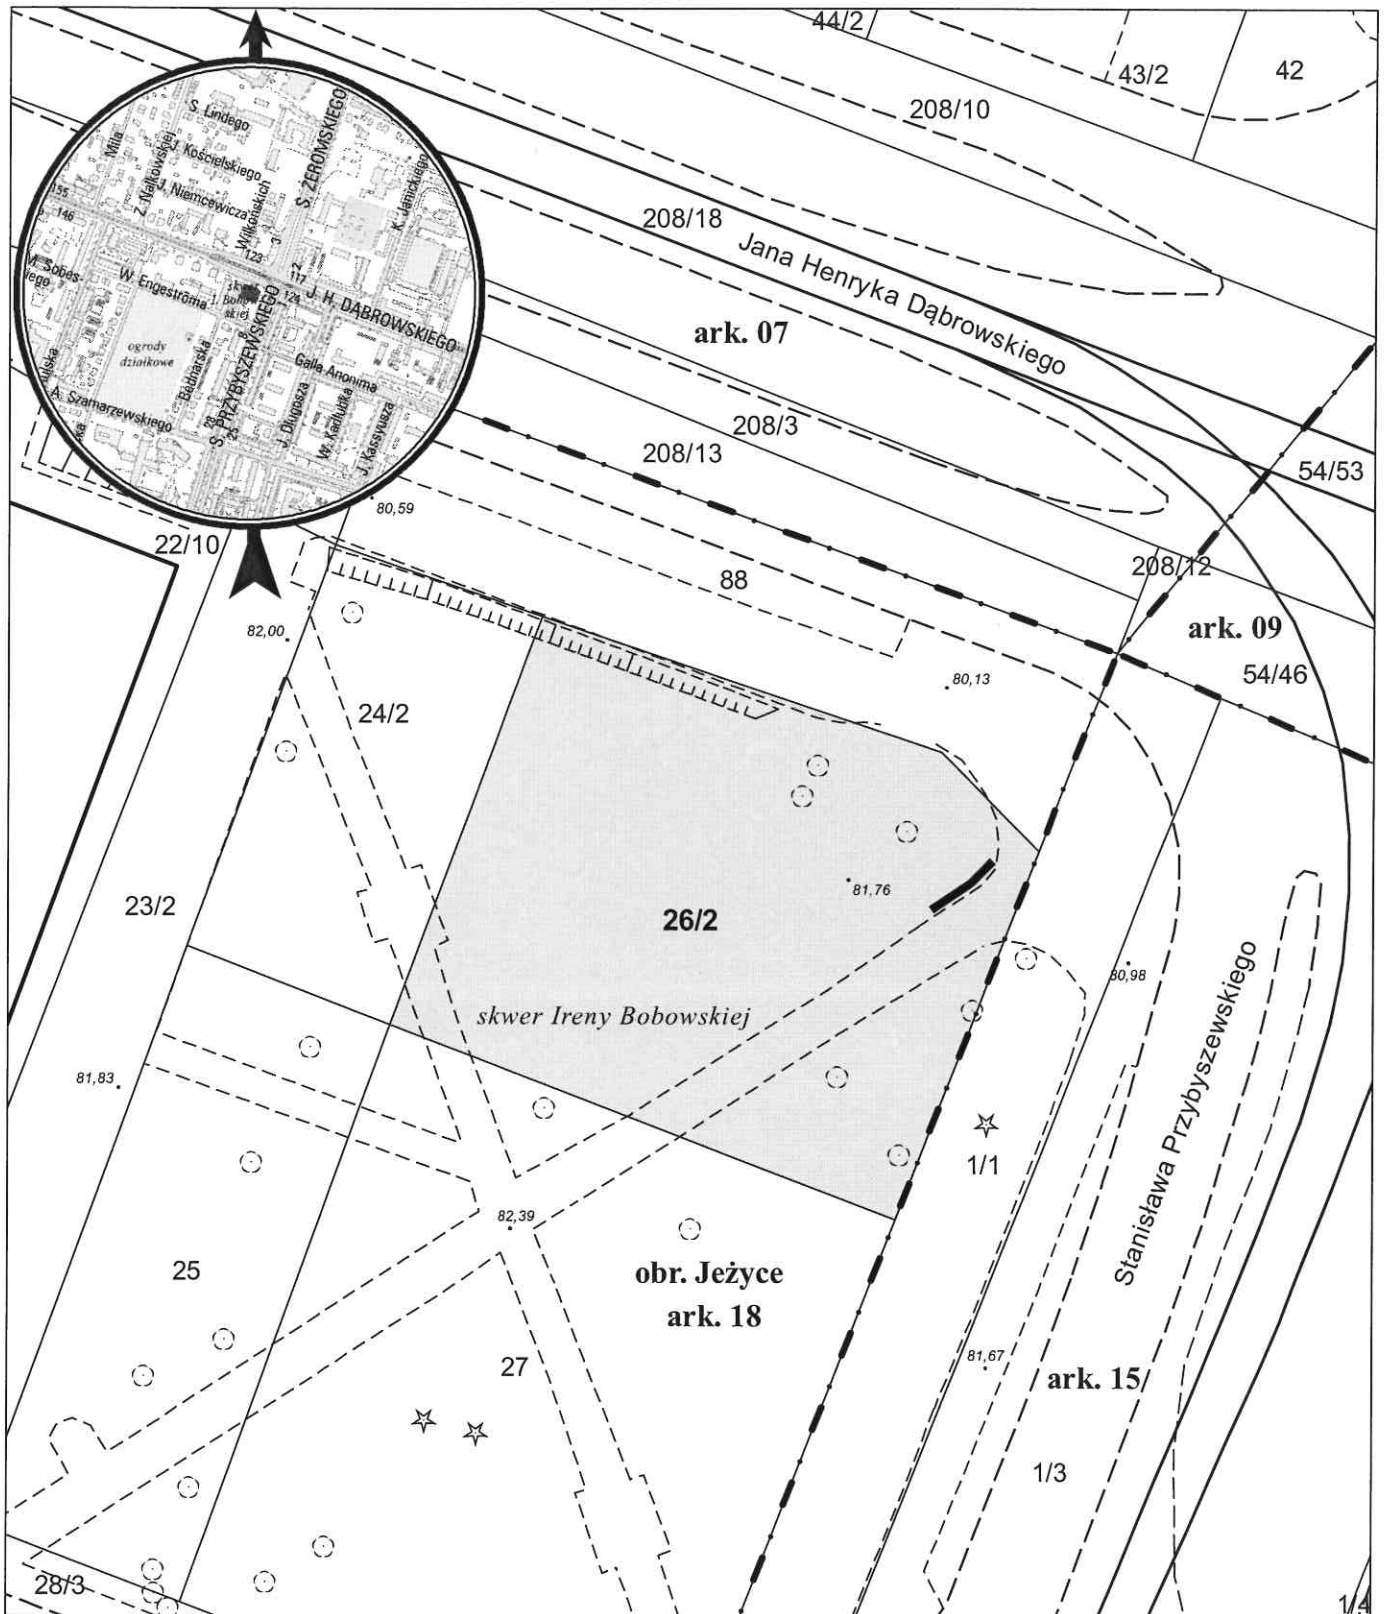

opracowanie - ZGiKM GEOPOZ, GKR/172/2018

— służebność przesyłu o pow. 4 m²

działka nr
26/2

pow. m²
1 042

obręb Jeżyce, arkusz 18
KW
P01P/00013335/5

właściciel
Miasto Poznań