


MAPA INFORMACYJNA

1: 500

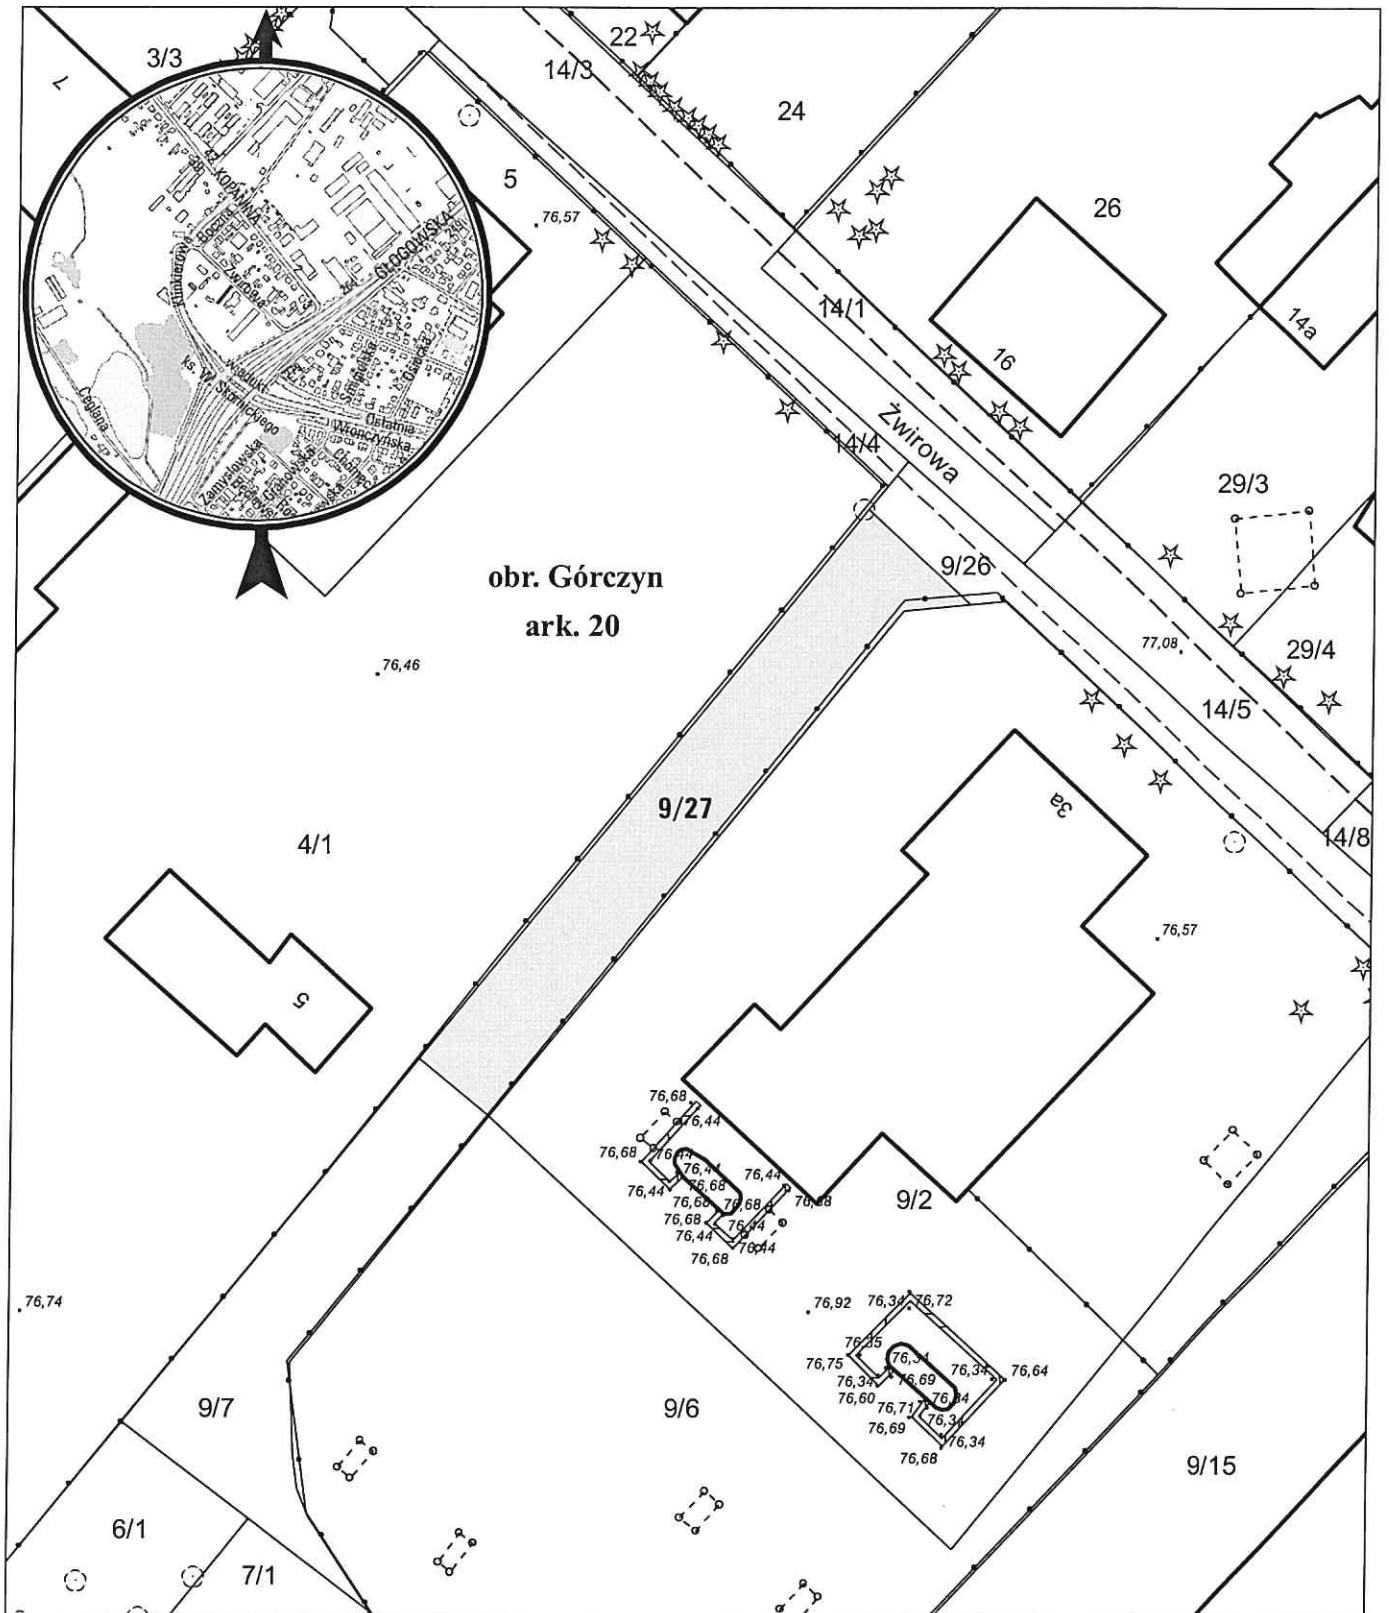

opracowanie - ZGIKM GEOPOZ, GKR/74/2018

działka nr
9/27

pow. m²
286

obręb Górczyn, arkusz 20
KW
P01P/00101042/8

właściciel
Miasto Poznań