


MAPA INFORMACYJNA

1: 500

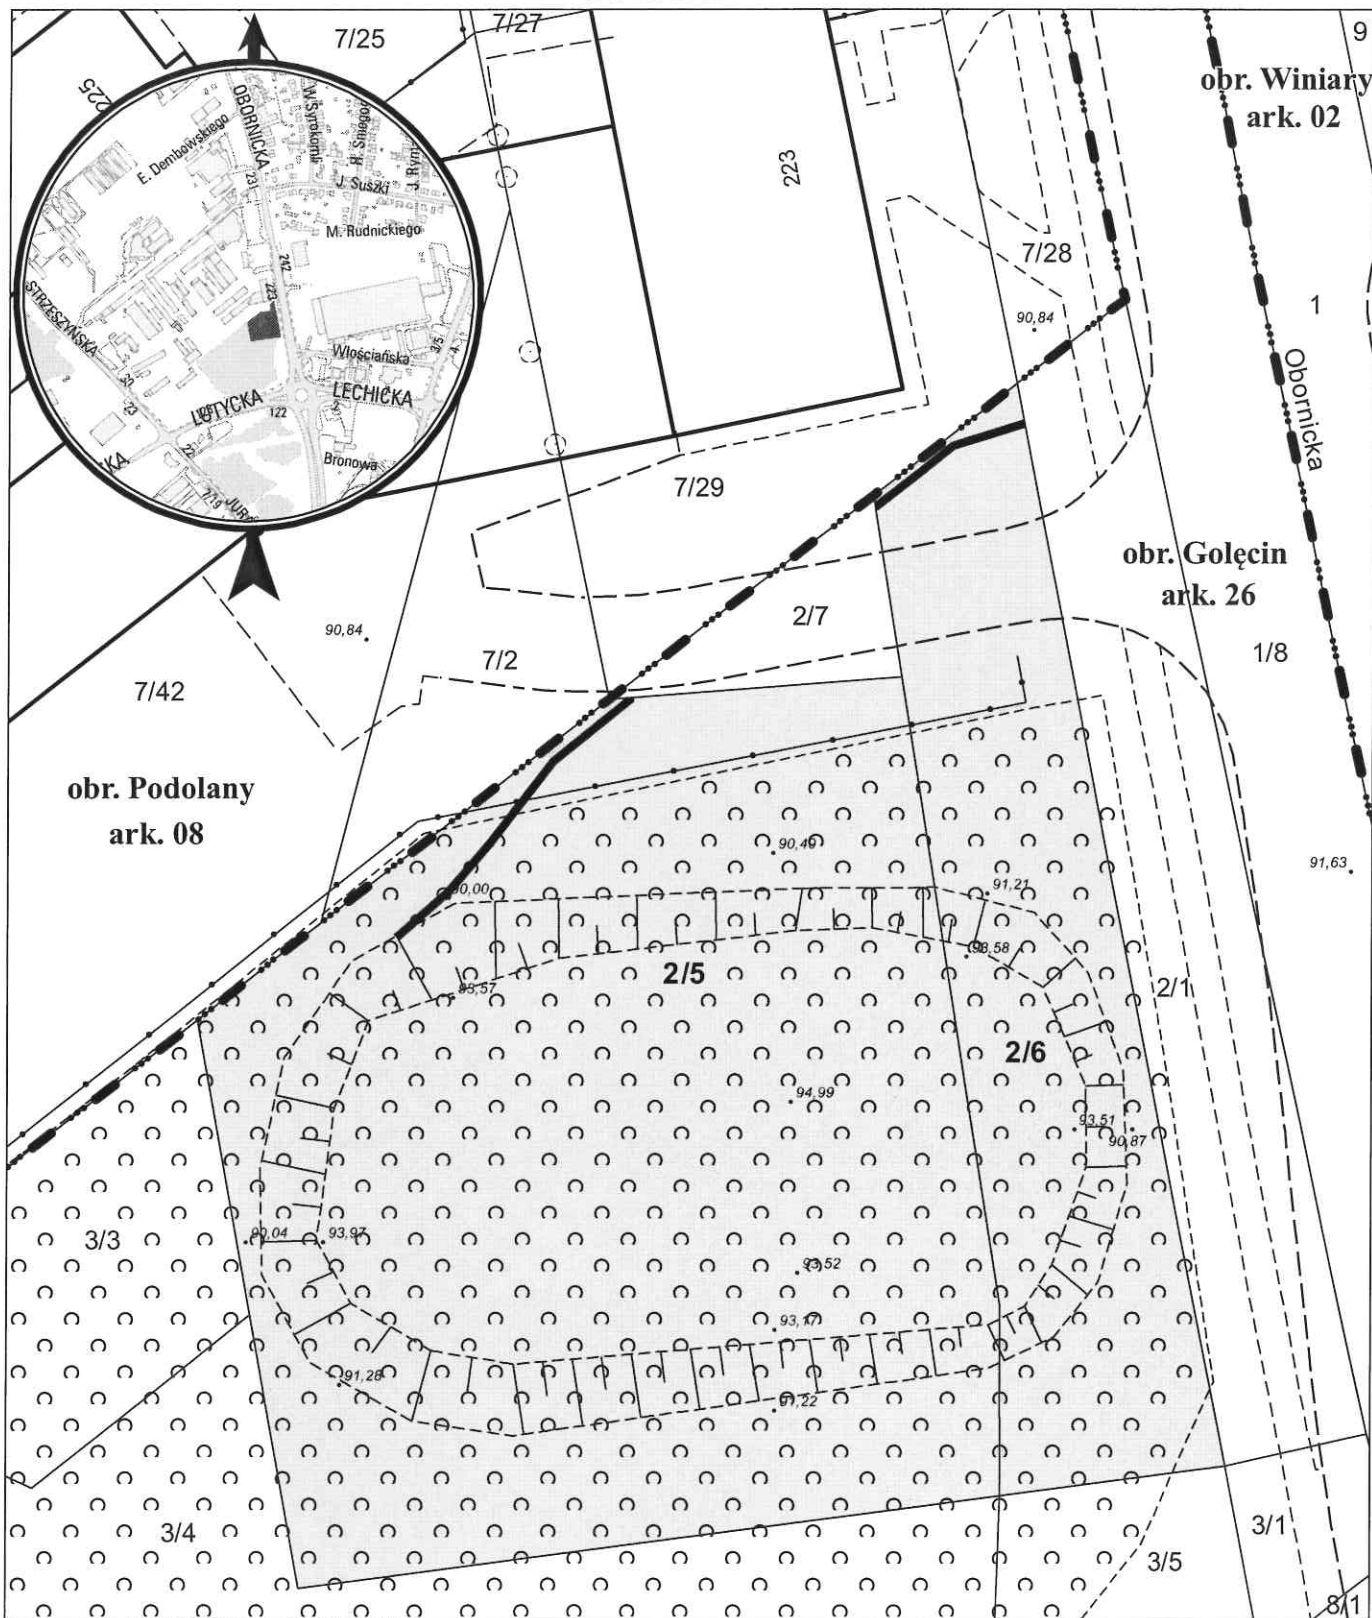

opracowanie - ZGIKM GEOPOZ, GKR/181/2018

— służebność przesyłu o pow. 30 m² (w tym na dz. 2/5 – 18 m², na dz. 2/6 – 12 m²)

obręb Gołęcin, arkusz 26

działka nr	pow. m ²	KW	właściciel
2/5	2 437	P01P/00137558/9	Miasto Poznań
2/6	839	P01P/00306622/5	Miasto Poznań