


# MAPA INFORMACYJNA

## 1: 500

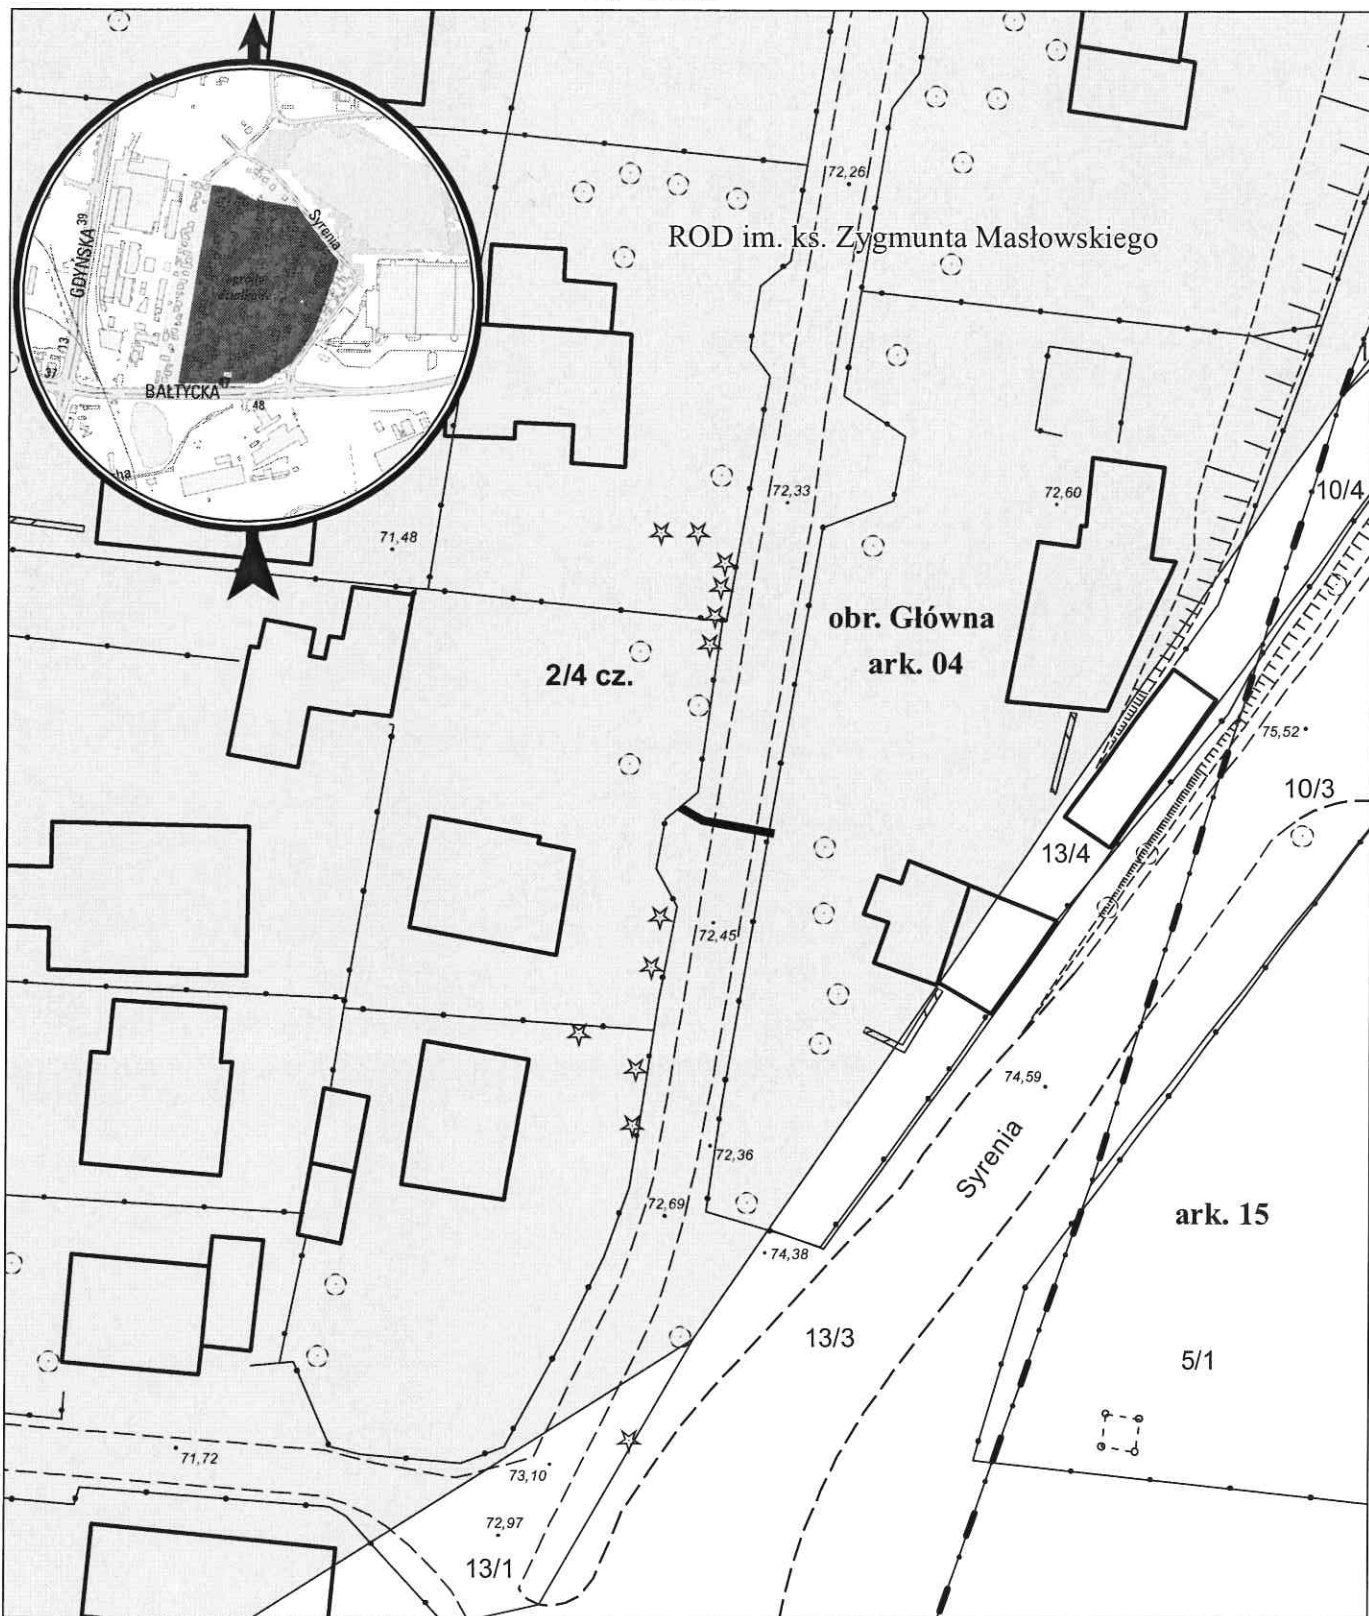

opracowanie - ZGikM GEOPOZ, GKR/185/2018

**—** służebność przesyłu o pow. 3,46 m<sup>2</sup>

działka nr  
2/4

pow. m<sup>2</sup>  
87 463

obręb Główna, arkusz 04  
KW  
PO2P/00101963/7

właściciel  
Miasto Poznań