


# MAPA INFORMACYJNA

## 1: 500

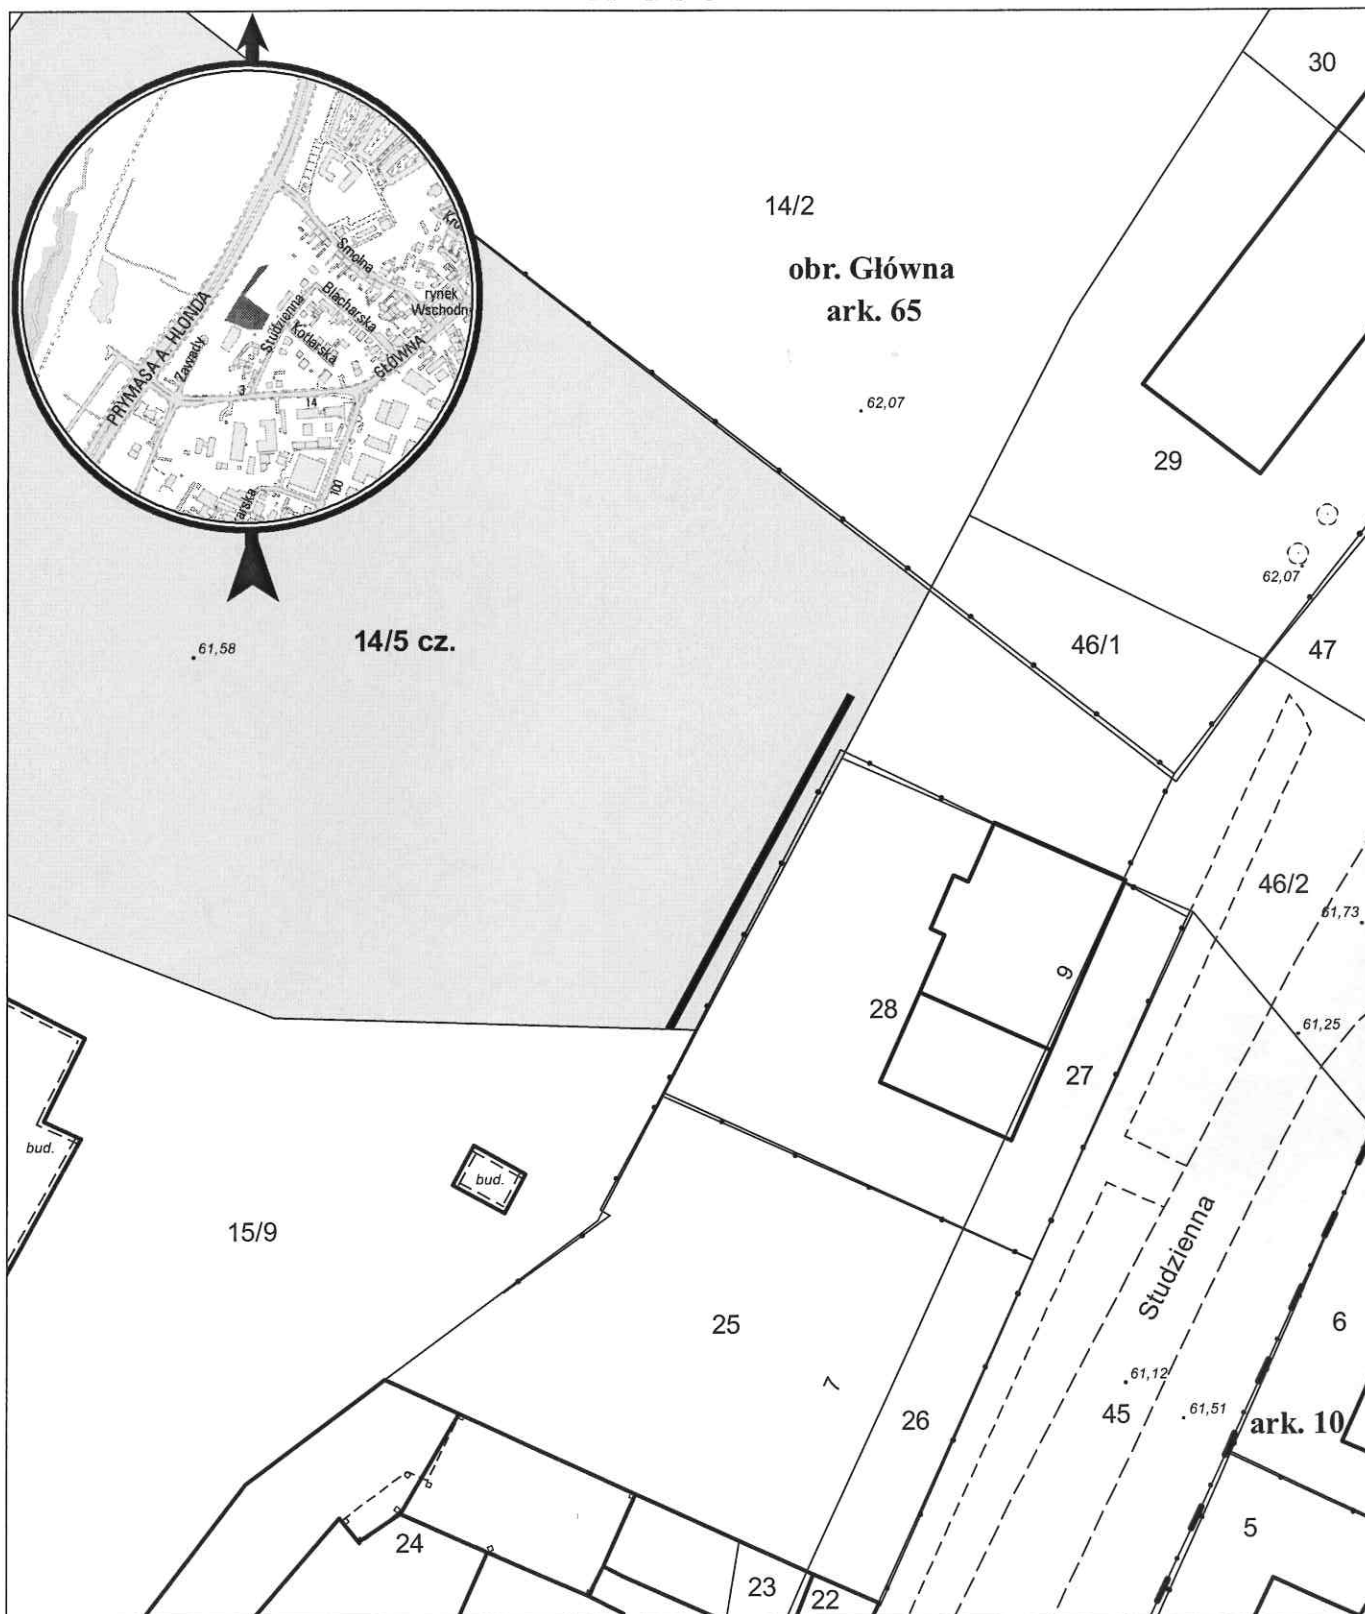

opracowanie - ZGIKM GEOPOZ, GKR/183/2018

— służebność przesyłu o pow. 25 m<sup>2</sup>

działka nr  
14/5

pow. m<sup>2</sup>  
4 487

obręb Główna, arkusz 65  
KW  
PO2P/00057999/4

właściciel  
Miasto Poznań