


MAPA INFORMACYJNA

1: 500

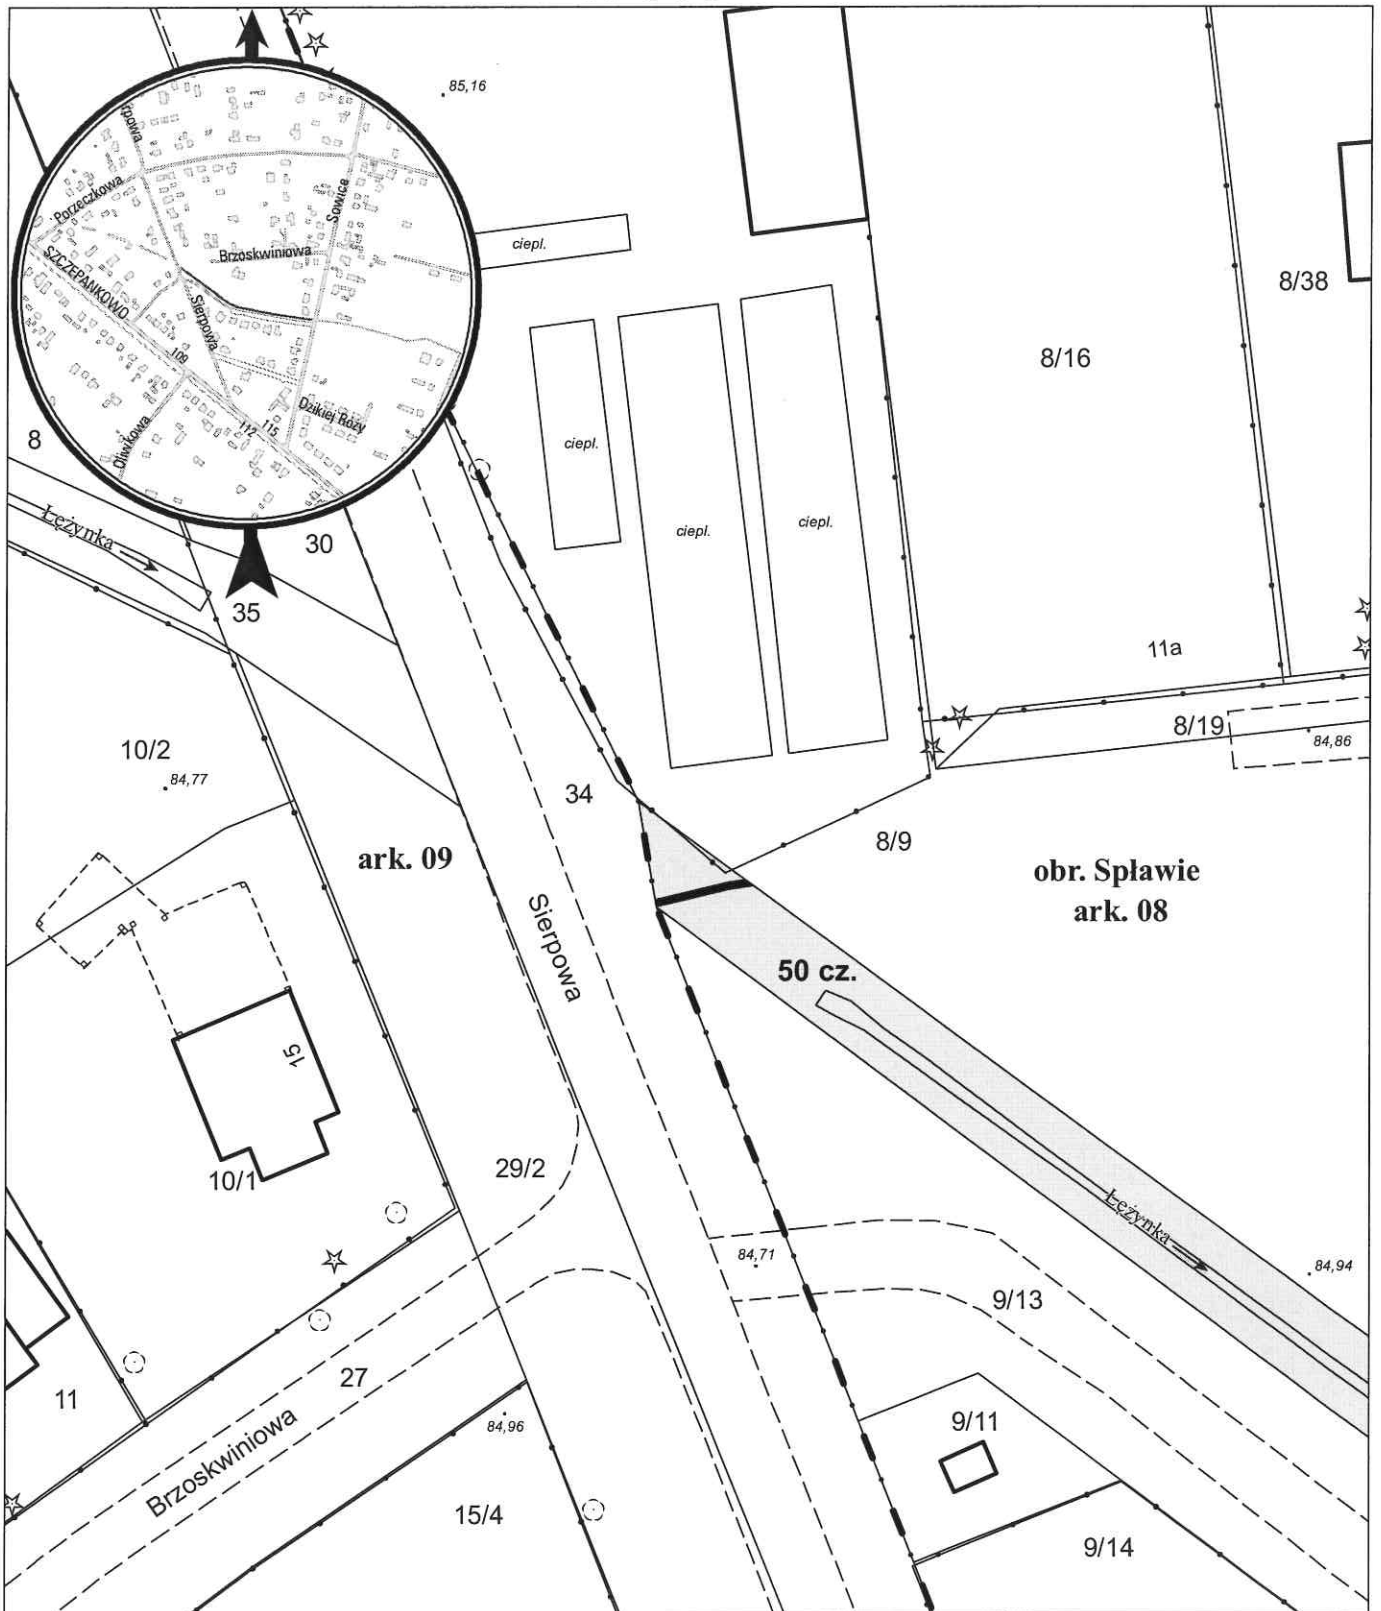

opracowanie - ZGikM GEOPOZ, GKR/186/2018

— służebność przesyłu o pow. 3 m²

działka nr
50

pow. m²
1 469

obręb Sławie, arkusz 08
KW
PO2P/00101704/4

właściciel
Miasto Poznań