


MAPA INFORMACYJNA

1: 500

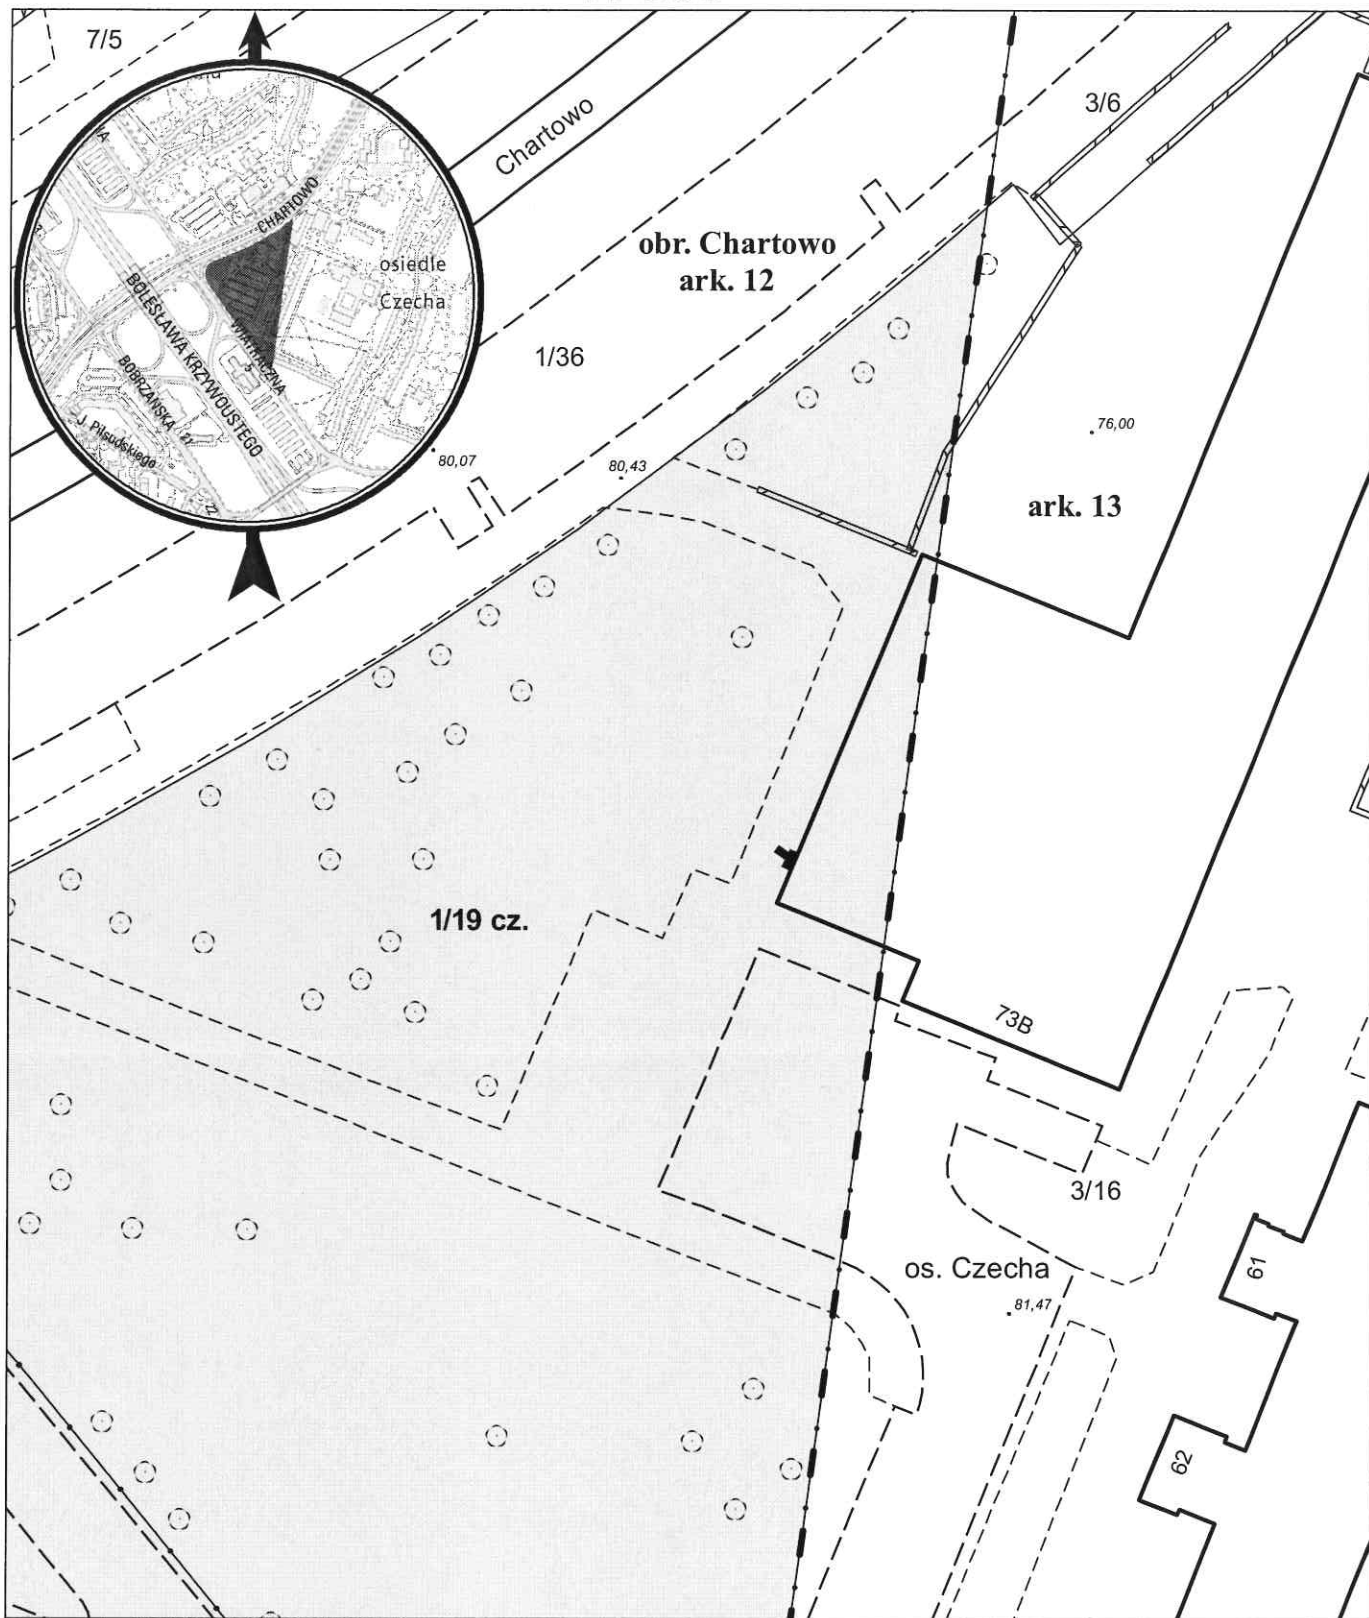

opracowanie - ZGIKM GEOPOZ, GKR/188/2018

— służebność przesyłu o pow. 2,5 m²

działka nr
1/19

pow. m²
25 399

obręb Chartowo, arkusz 12
KW
PO2P/00101531/0

właściciel
Miasto Poznań