


MAPA INFORMACYJNA

1: 500

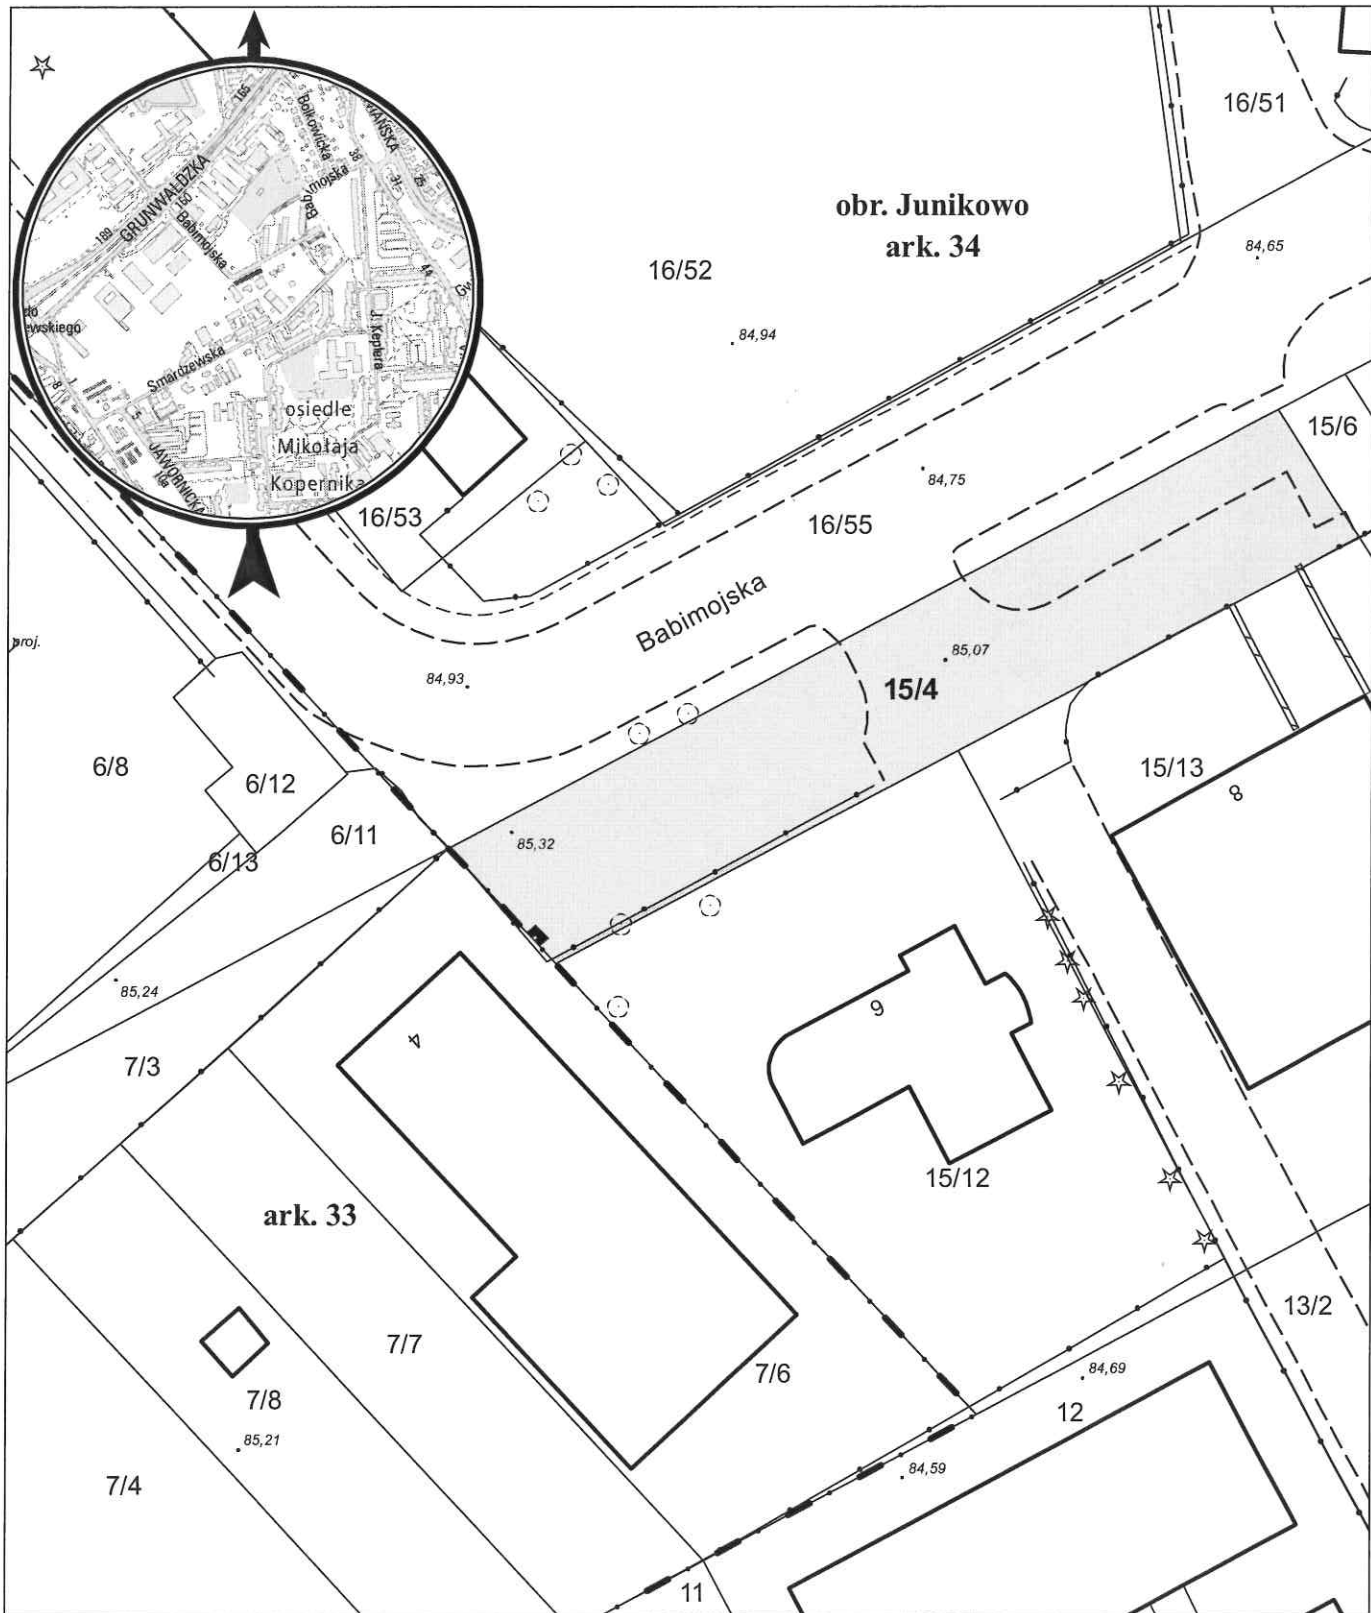

opracowanie - ZGiKM GEOPOZ, GKR/184/2018

— służebność przesyłu o pow. 0,75 m²

działka nr
15/4

pow. m²
610

obręb Junikowo, arkusz 34
KW
P01P/00307055/6

właściciel
Miasto Poznań