


# MAPA INFORMACYJNA

1: 1 500

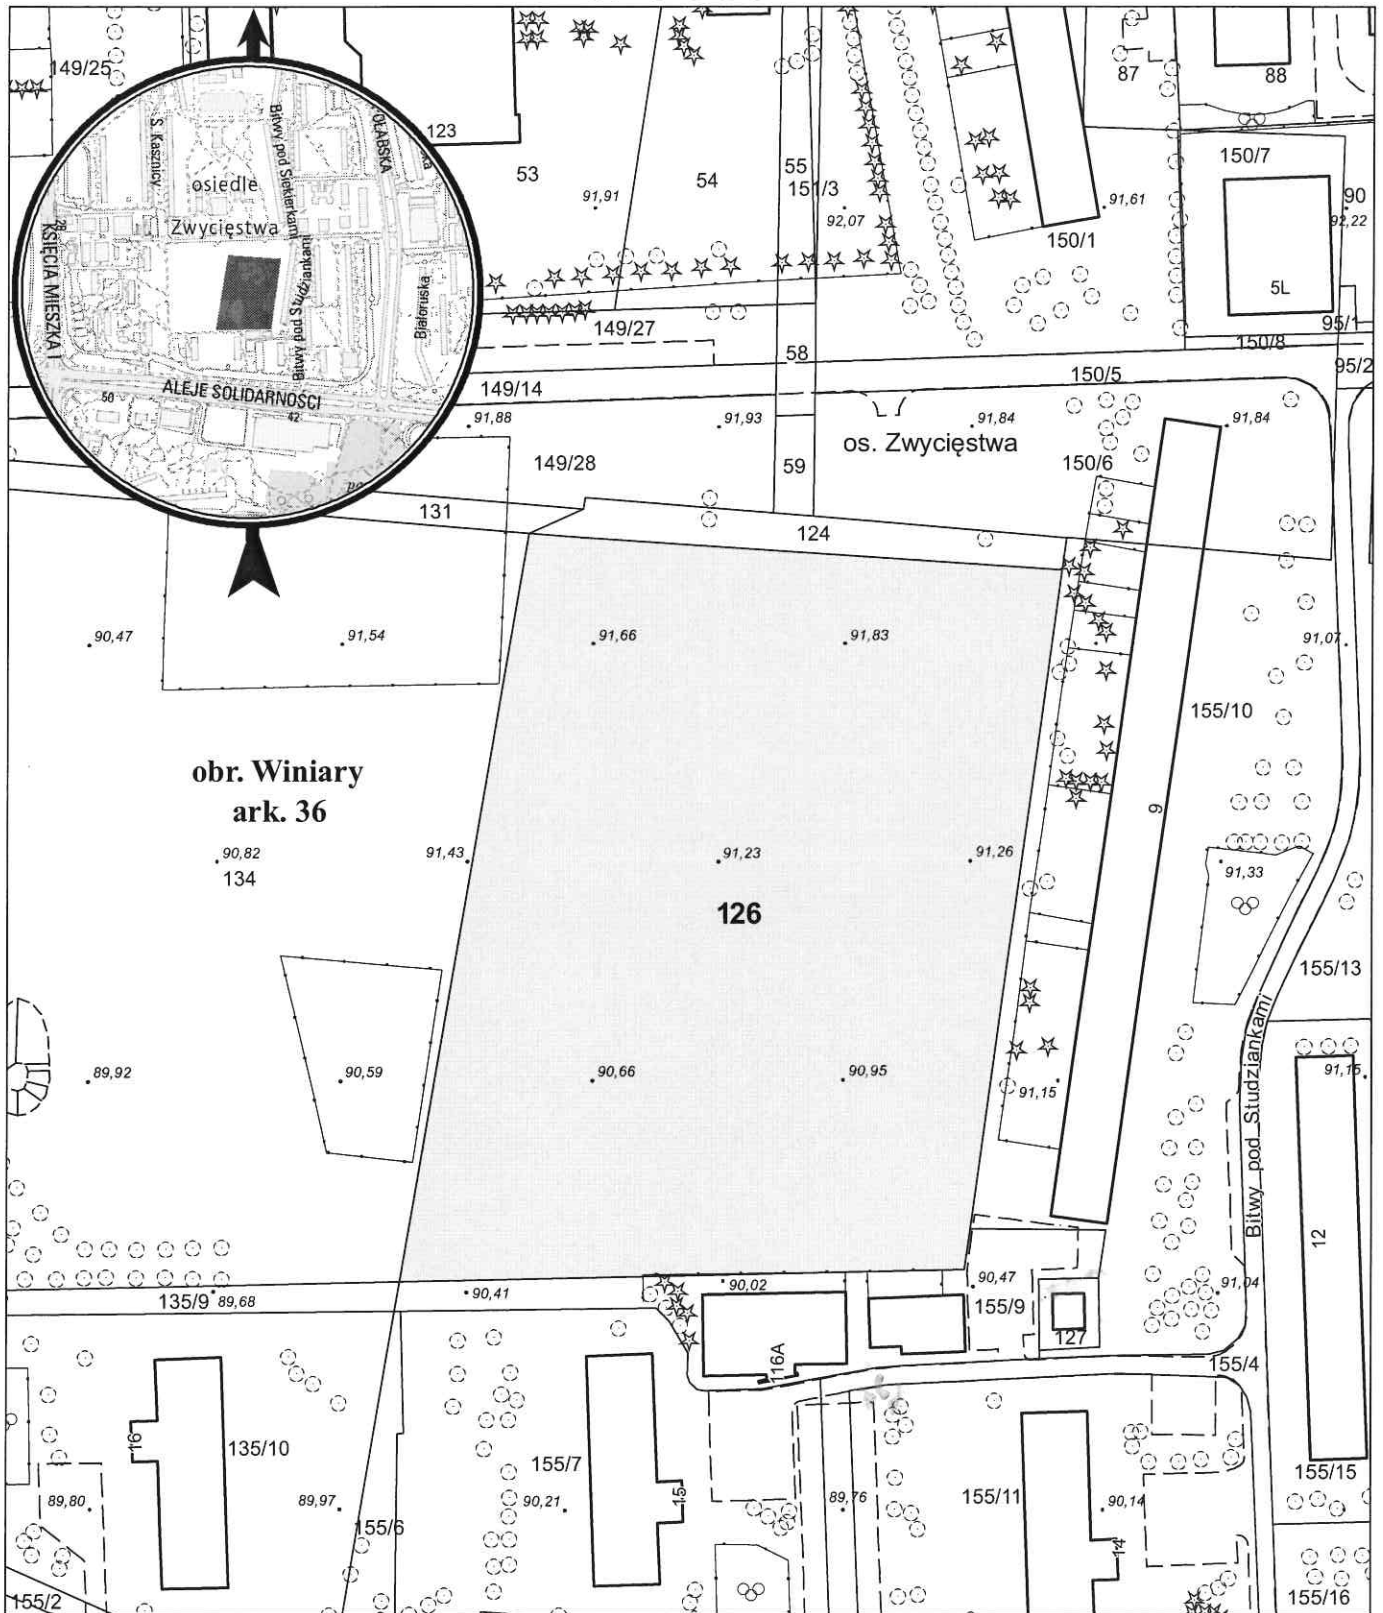

opracowanie - ZGIKM GEOPOZ, GKR/182/2018

dziłka nr  
126

pow. m<sup>2</sup>  
15 601

obręb Winiary, arkusz 36  
KW  
P01P/00151196/7

właściciel  
Poznańska Spółdzielnia Mieszkaniowa WINOGRADY