


MAPA INFORMACYJNA

1: 500

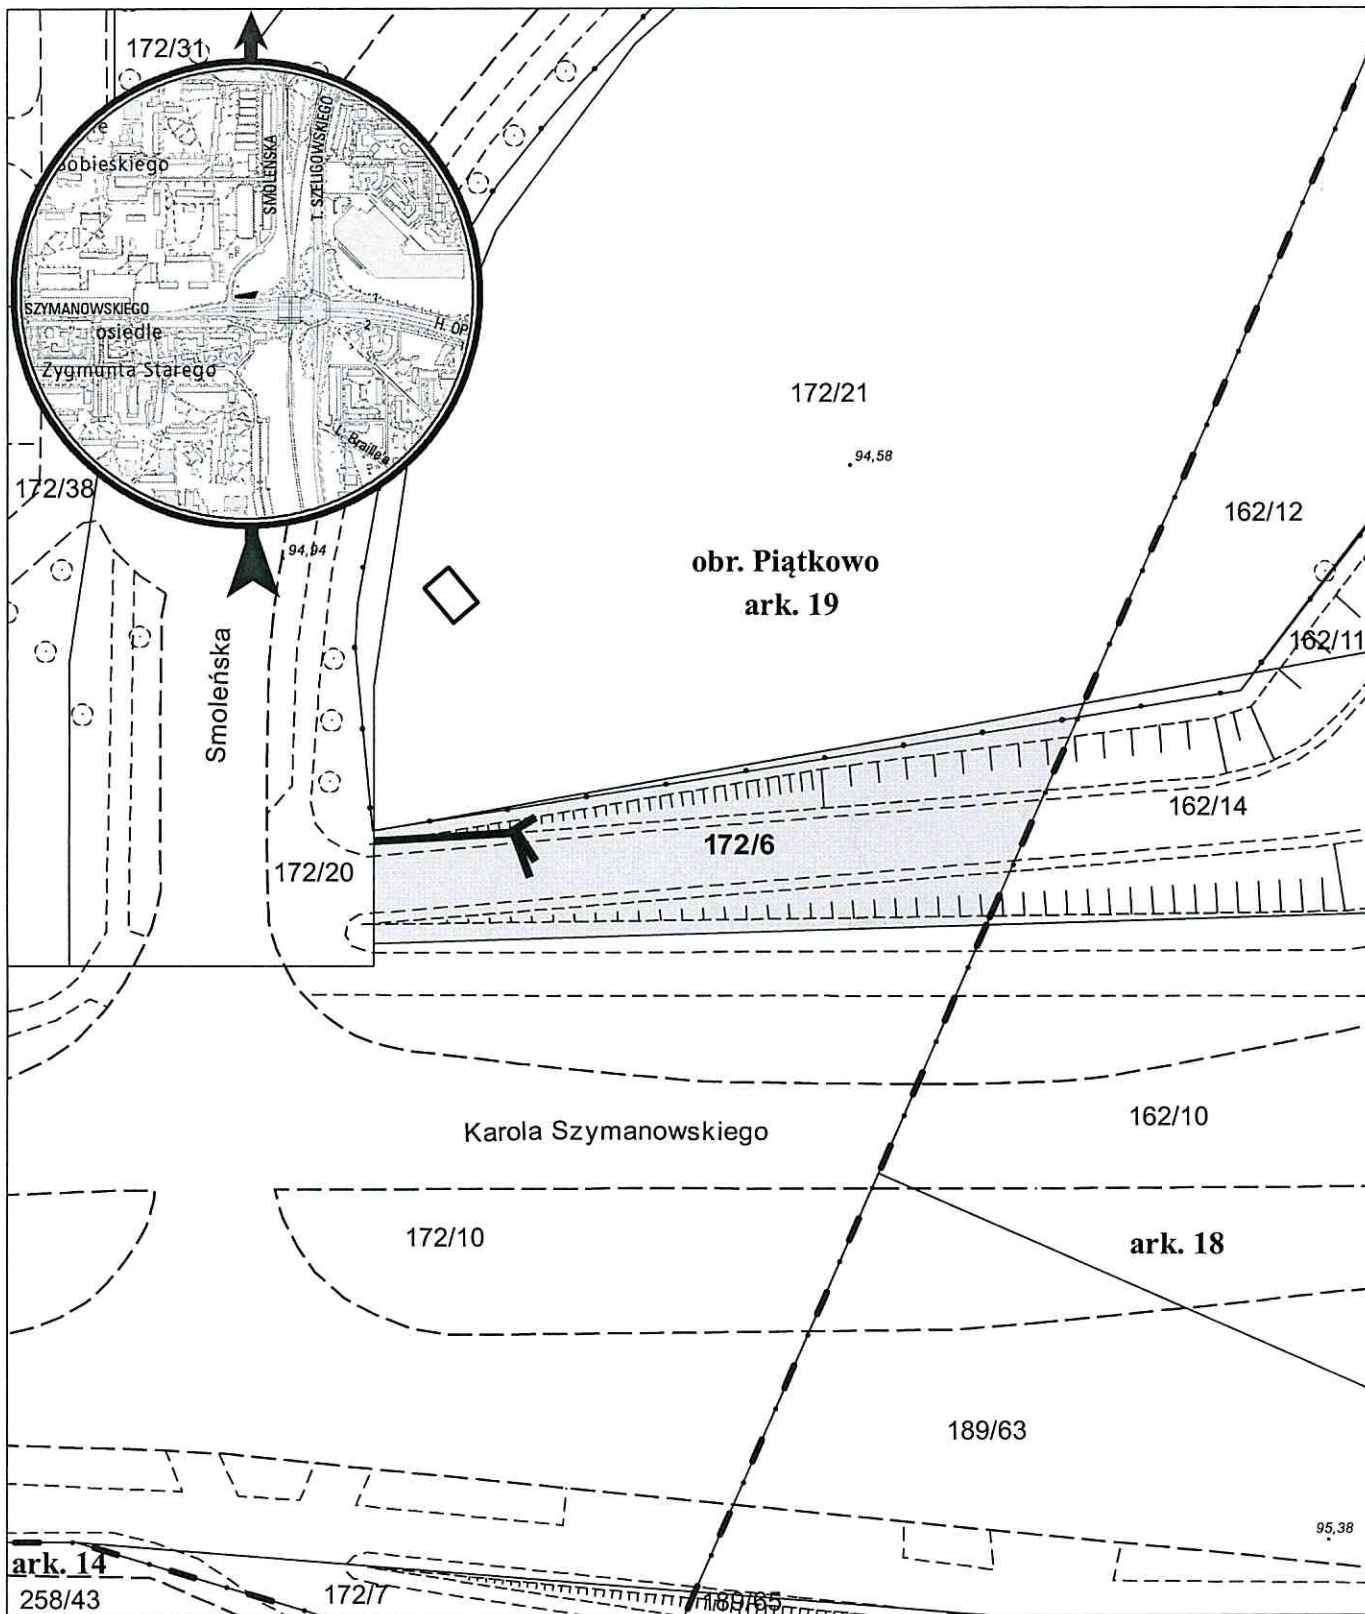

opracowanie - ZGikM GEOPOZ, GKR/197/2018

— służebność przesyłu o pow. 30 m²

działka nr
172/6

pow. m²
467

obręb Piątkowo, arkusz 19
KW
PO1P/00115845/8

właściciel
Miasto Poznań