


MAPA INFORMACYJNA

1: 1 500

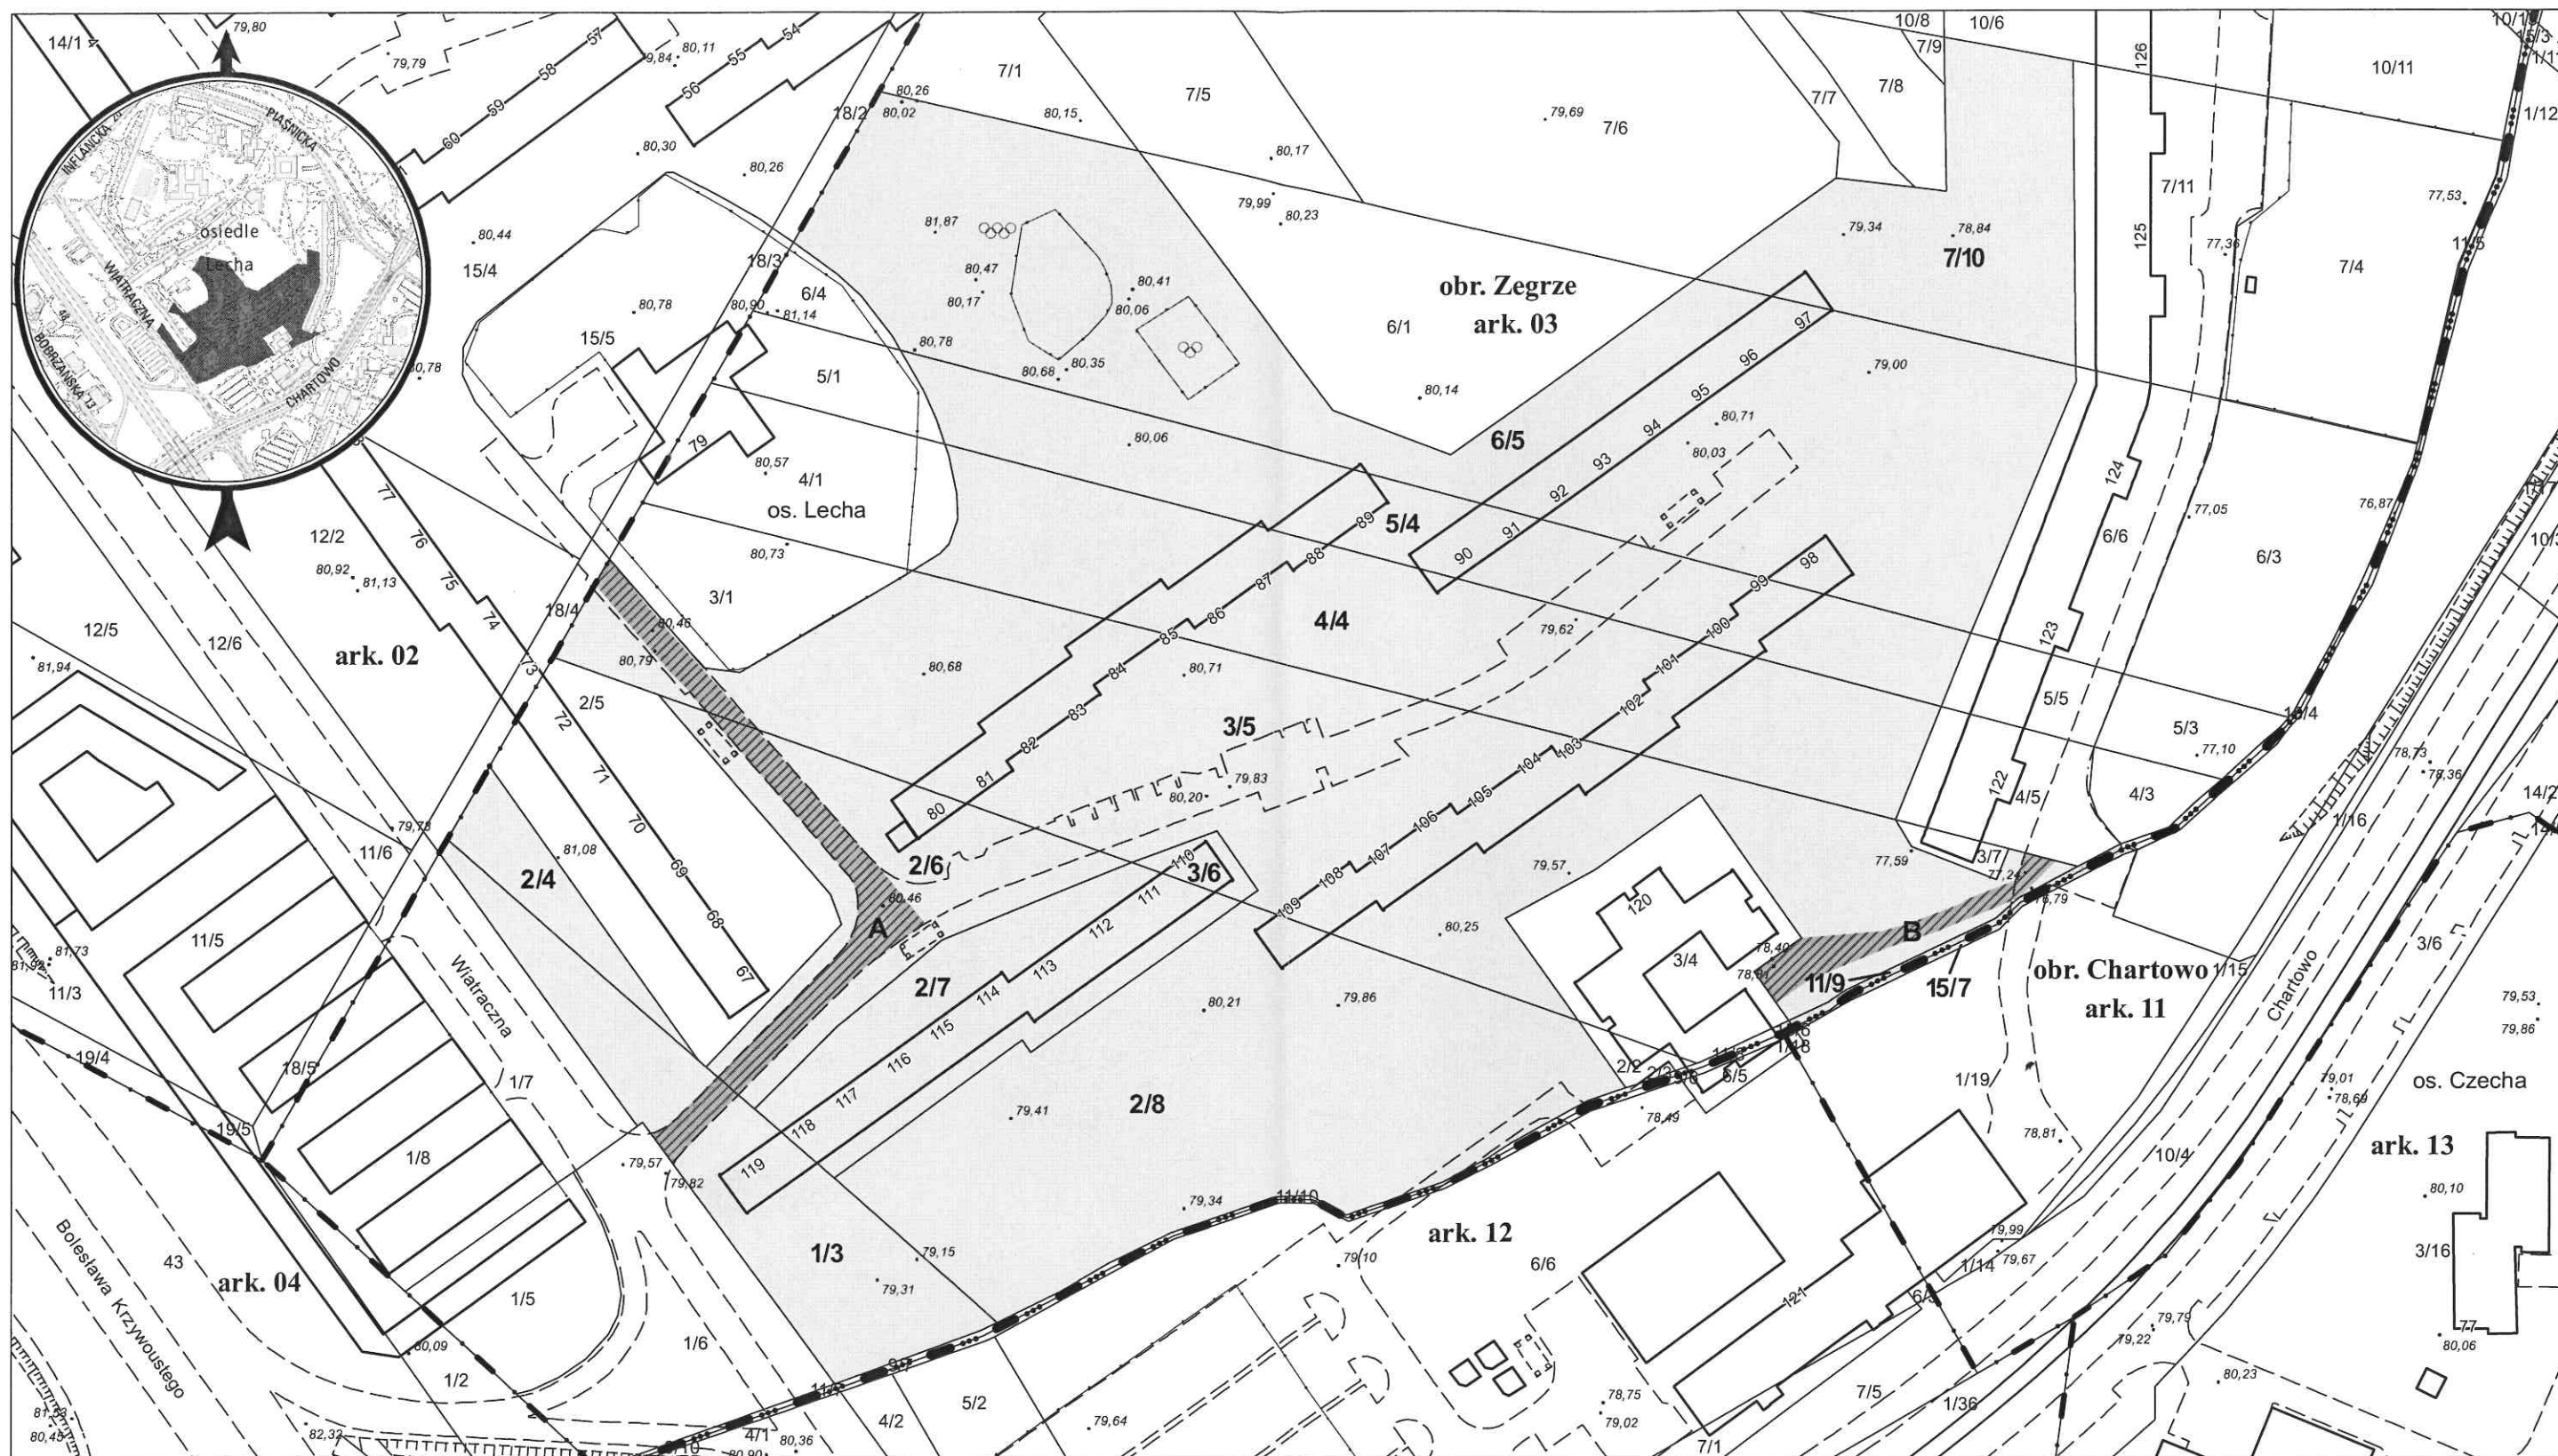

opracowanie - ZGIKM GEOPOZ, GKR/170/2018

služebność gruntowa przejazdu i przechodu: dla obszaru A o pow. 1 123 m² (w tym na dz. 1/3 – 124 m², na dz. 2/6 – 740 m², na dz. 3/5 – 259 m²), dla obszaru B o pow. 379 m² na dz. 3/5

obręb	arkusz	działka nr	pow. m ²	KW	właściciel	obręb	arkusz	działka nr	pow. m ²	KW	właściciel
Zegrze	03	1/3	3 067	PO2P/00101374/1	Miasto Poznań	Zegrze	03	4/4	6 338	PO2P/00101374/1	Miasto Poznań
Zegrze	03	2/4	687	PO2P/00101374/1	Miasto Poznań	Zegrze	03	5/4	4 158	PO2P/00101374/1	Miasto Poznań
Zegrze	03	2/6	2 905	PO2P/00101374/1	Miasto Poznań	Zegrze	03	6/5	12 266	PO2P/00101374/1	Miasto Poznań
Zegrze	03	2/7	2 764	PO2P/00101374/1	Miasto Poznań	Zegrze	03	7/10	3 151	PO2P/00101374/1	Miasto Poznań
Zegrze	03	2/8	8 139	PO2P/00101374/1	Miasto Poznań	Zegrze	03	11/9	97	PO2P/00101670/6	Miasto Poznań
Zegrze	03	3/5	11 898	PO2P/00101374/1	Miasto Poznań	Chartowo	11	15/7	73	PO2P/00101670/6	Miasto Poznań
Zegrze	03	3/6	205	PO2P/00101374/1	Miasto Poznań						