


MAPA INFORMACYJNA

1: 500

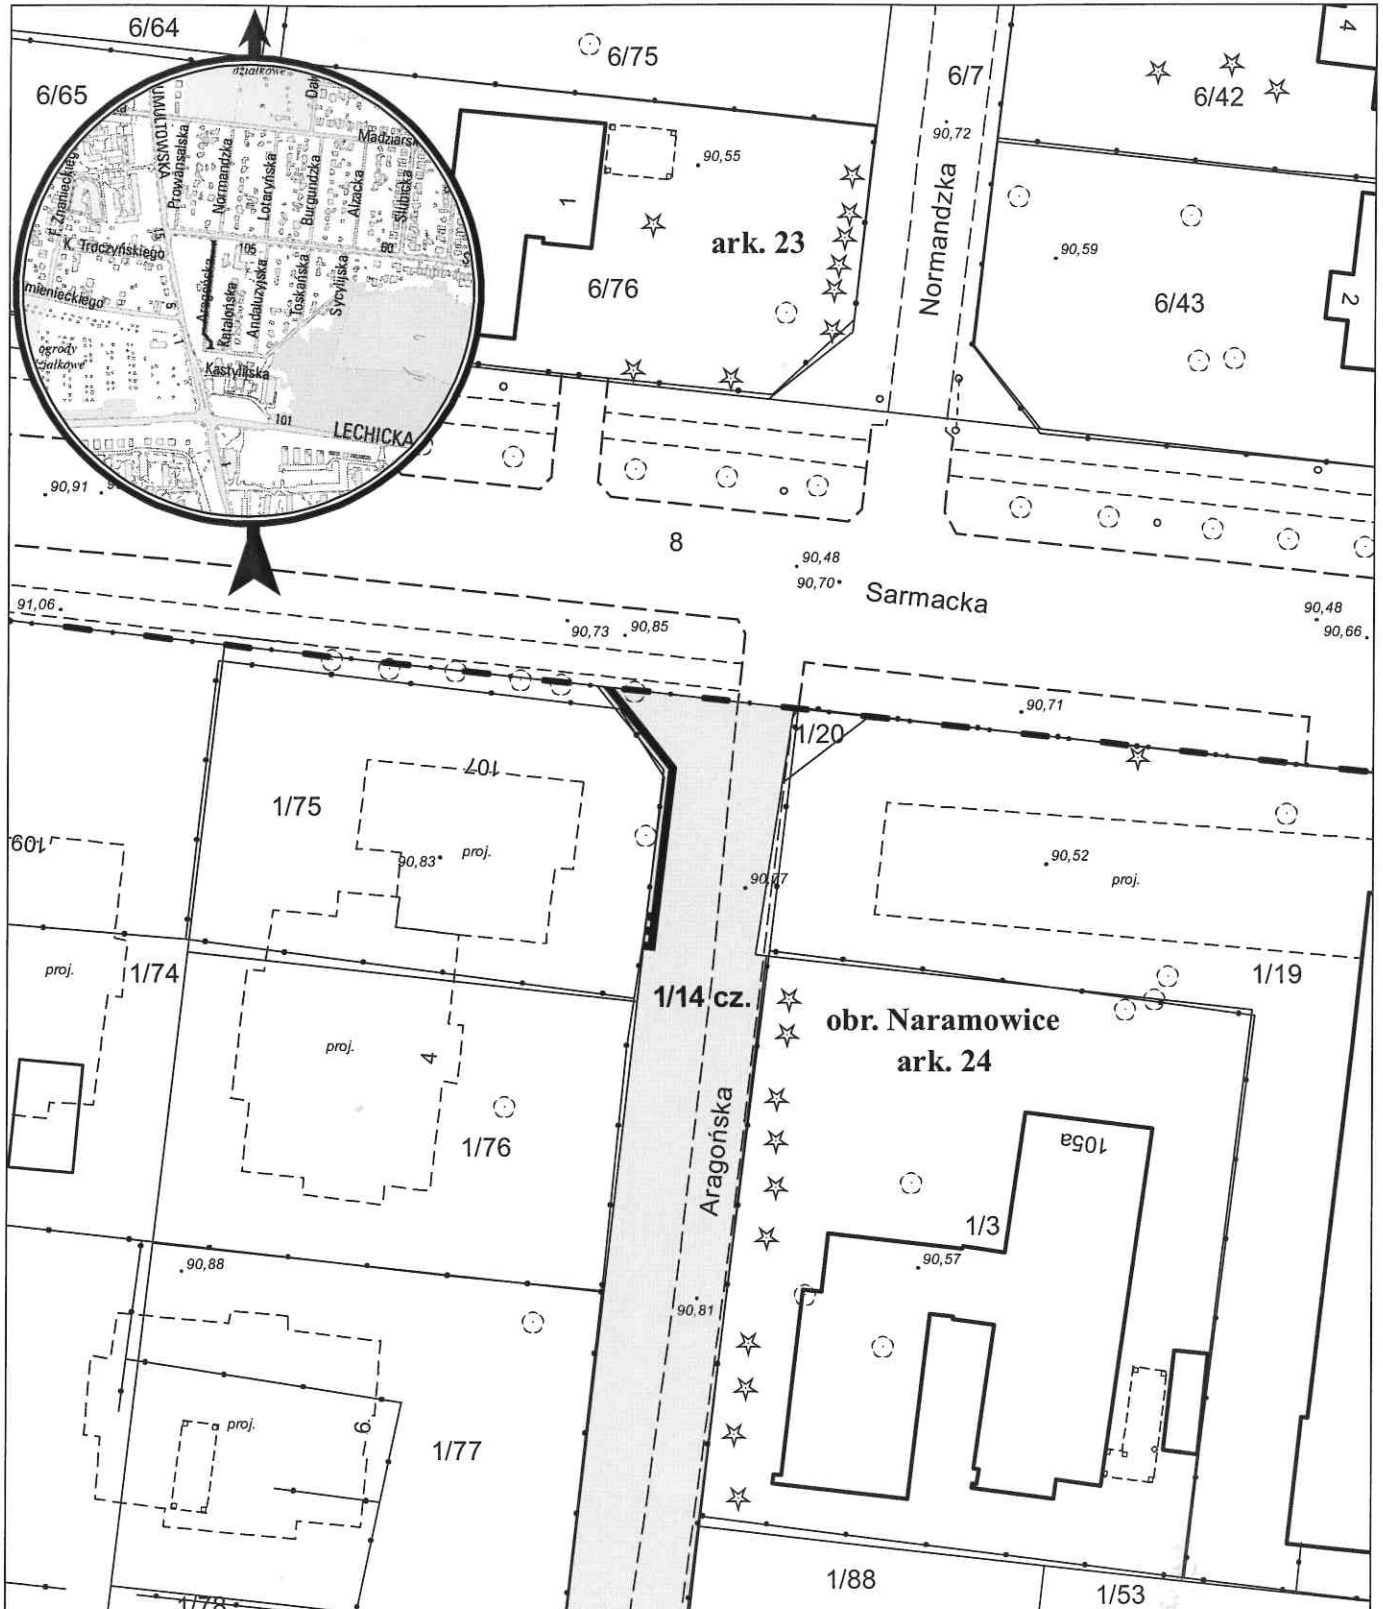

opracowanie - ZGIKM GEOPOZ, GKR/193/2018

—— służebność przesyłu o pow. 9,5 m²

działka nr
1/14

pow. m²
1 811

obręb Naramowice, arkusz 24
KW
P01P/00131528/8

właściciel
Miasto Poznań