


MAPA INFORMACYJNA

1: 1 000

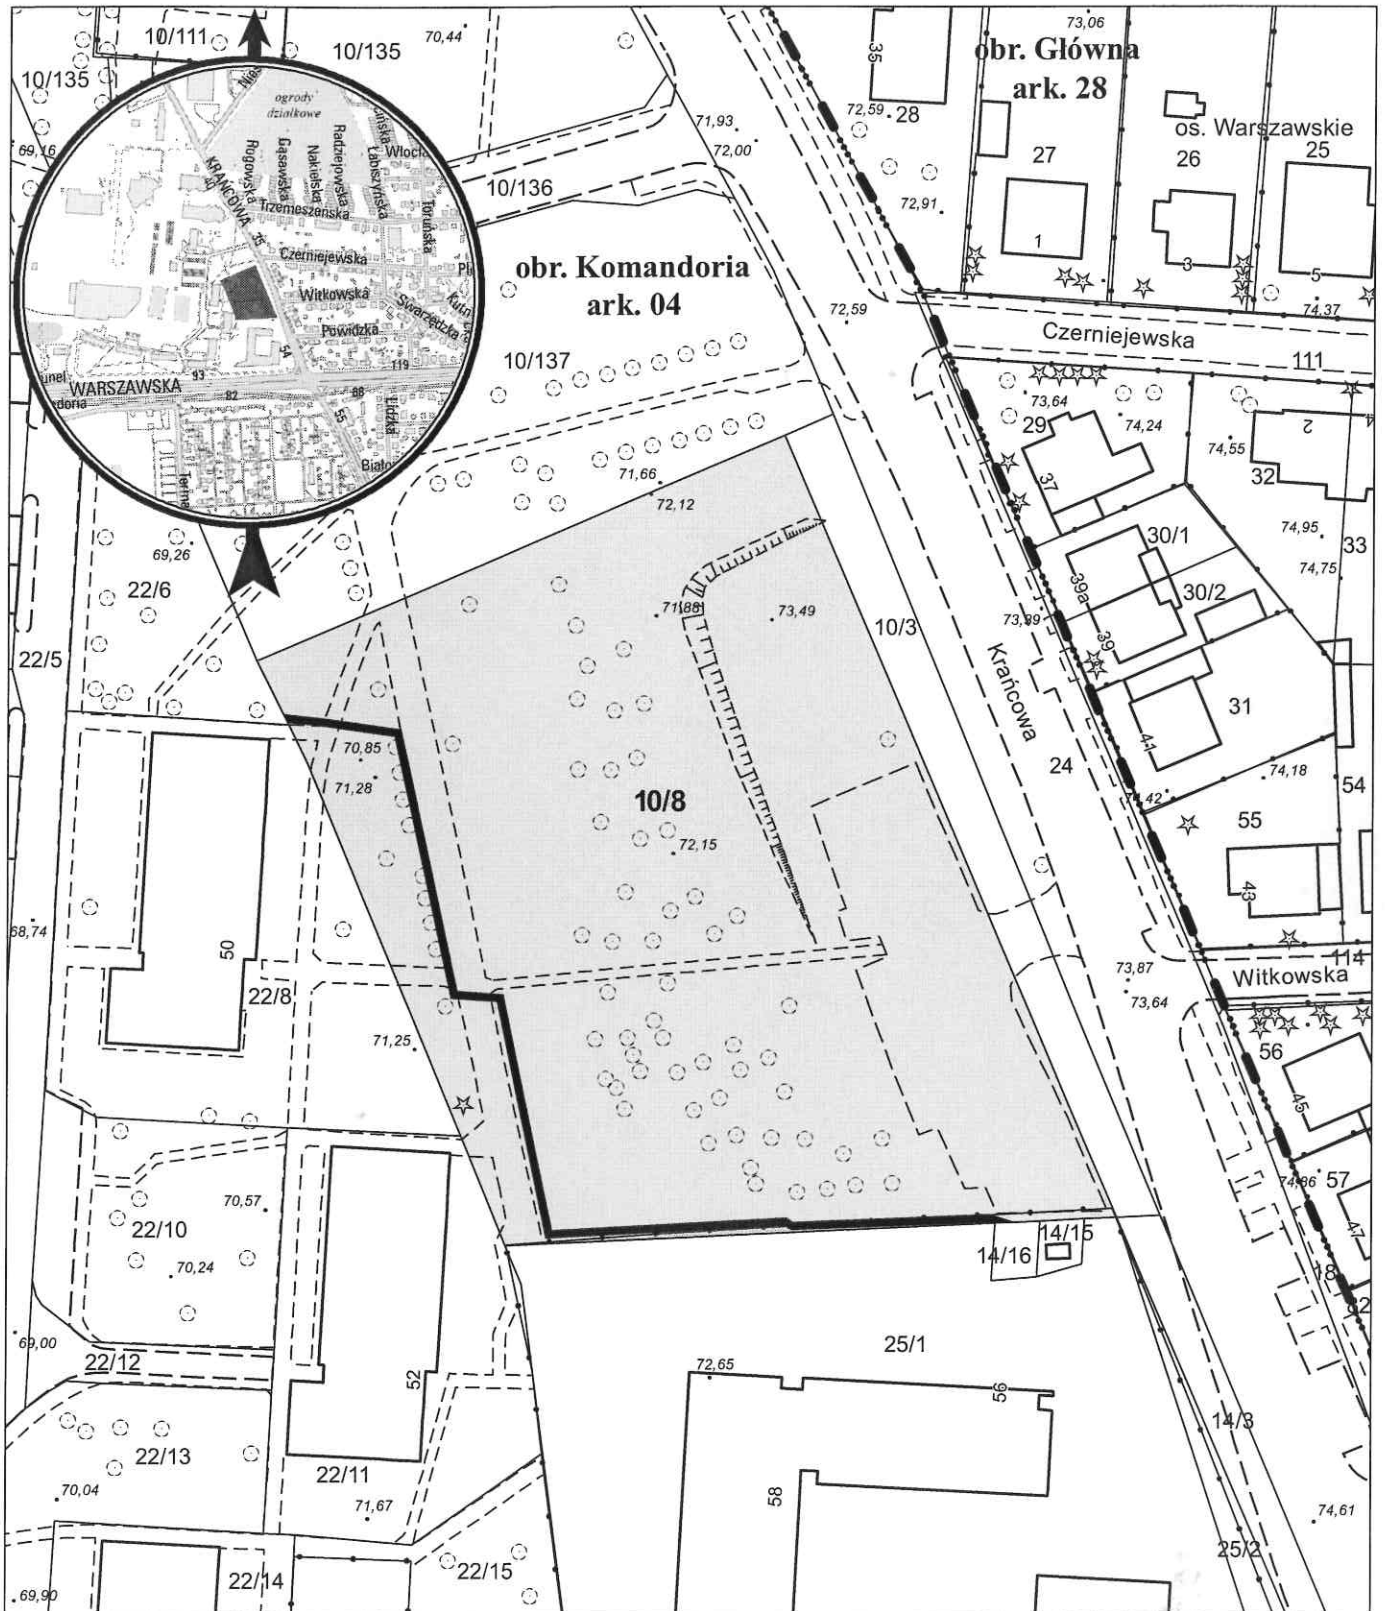

opracowanie - ZGIKM GEOPOZ, GKR/196/2018

— służebność przesyłu o pow. 76,5 m²

działka nr
10/8

pow. m²
7 415

obręb Komandoria, arkusz 04
KW
PO2P/00249425/3

właściciel
Miasto Poznań