


MAPA INFORMACYJNA

1: 500

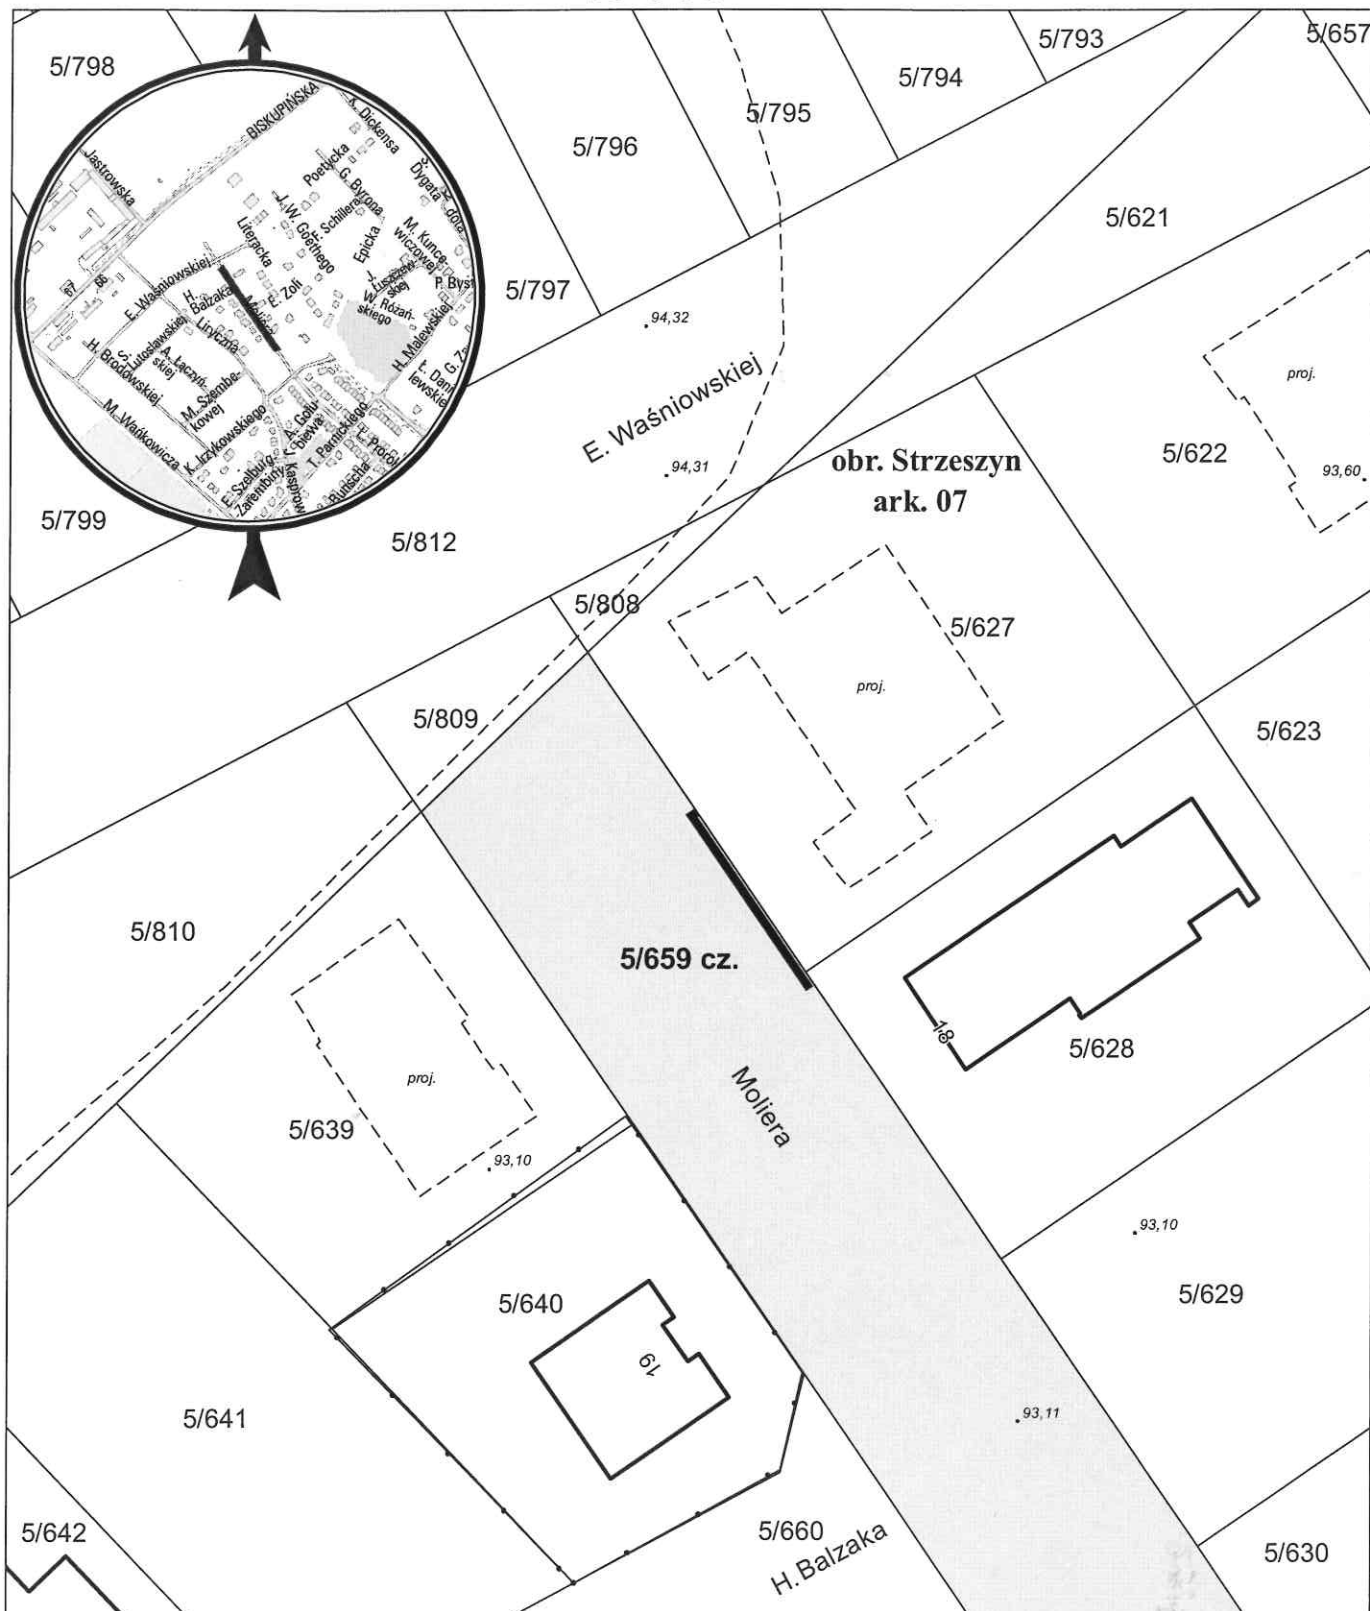

opracowanie - ZGIKM GEOPOZ, GKR/195/2018

— służebność przesyłu o pow. 7 m²

działka nr
5/659

pow. m²
3 016

obręb Strzeszyn, arkusz 07
KW
PO1P/00304891/7

właściciel
Skarb Państwa, u.w. Miasto Poznań