


MAPA INFORMACYJNA

1: 500

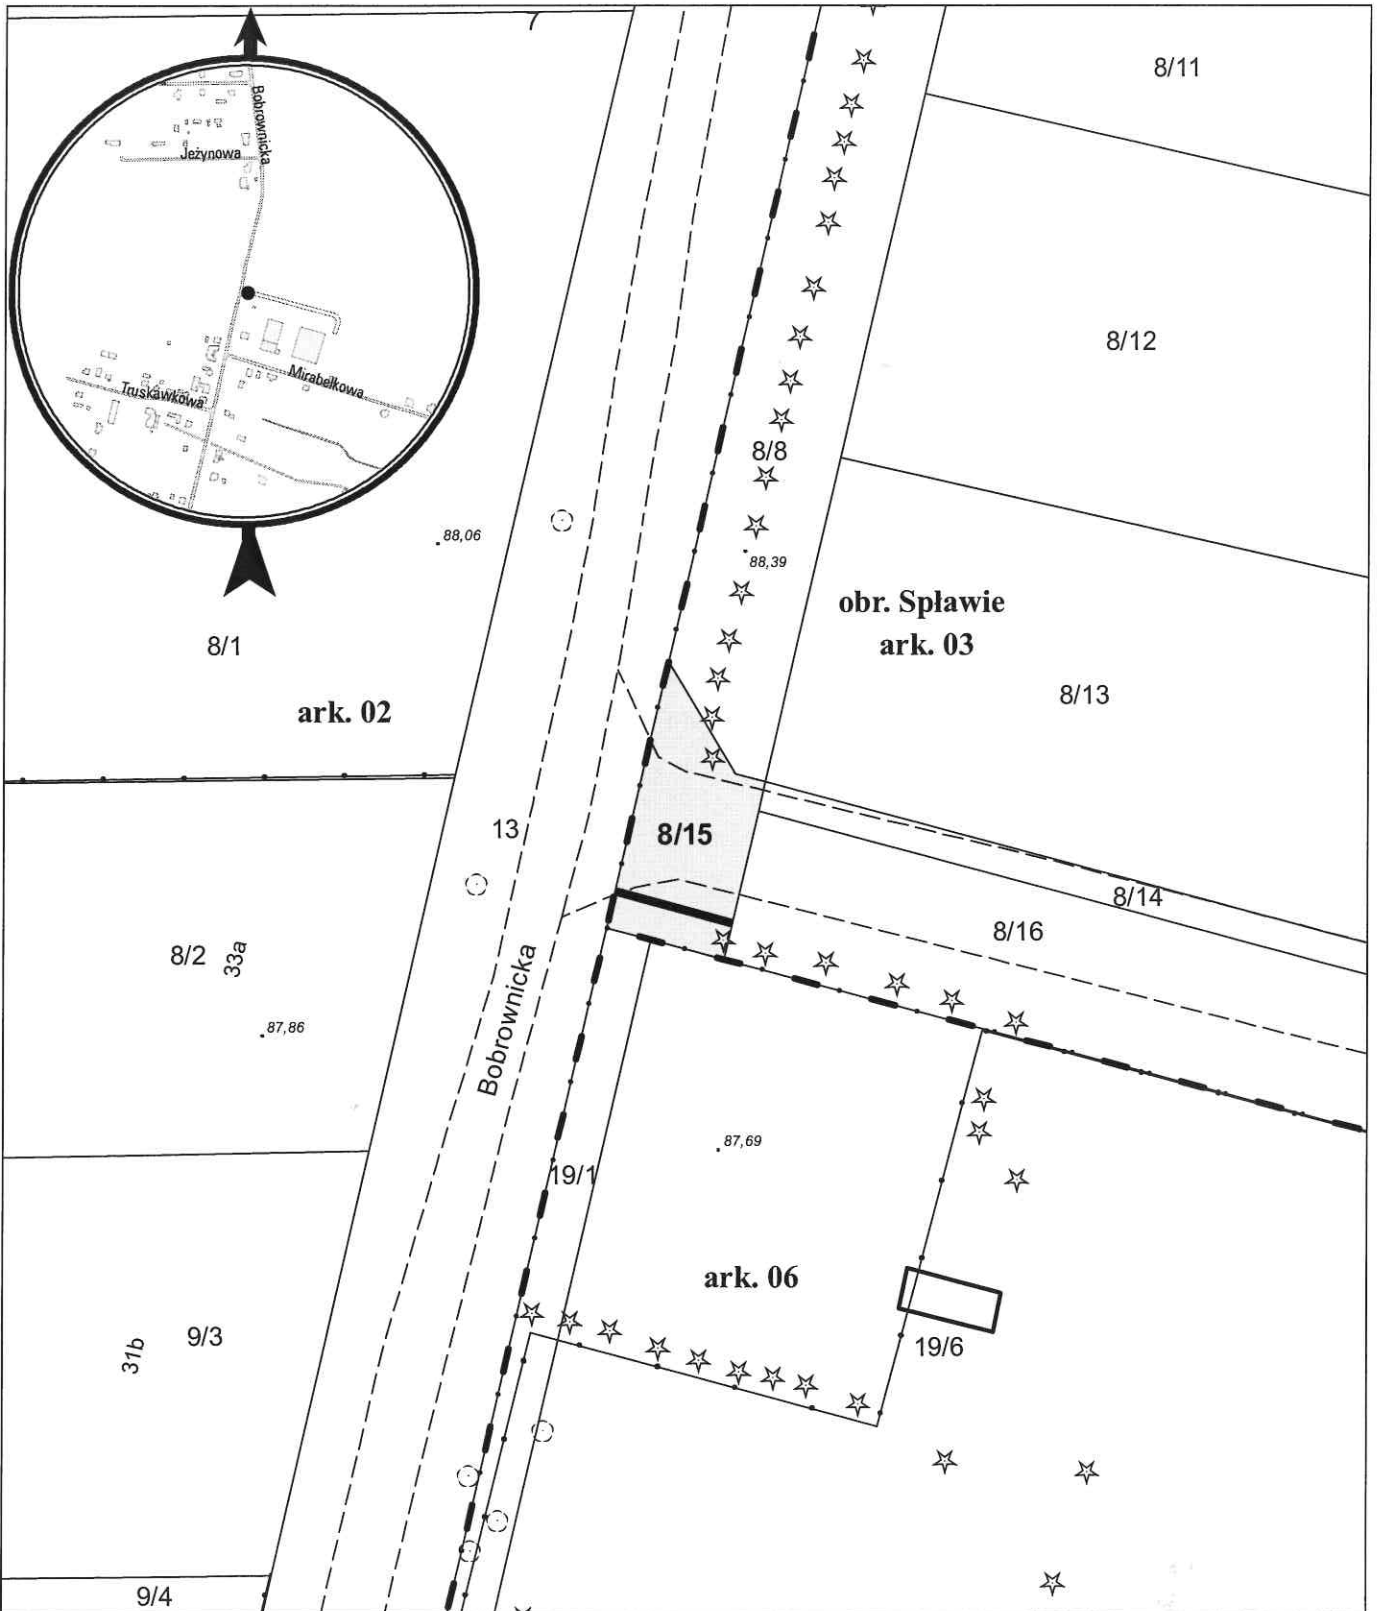

opracowanie - ZGikM GEOPOZ, GKR/203/2018

— służebność przesyłu o pow. 4 m²

działka nr
8/15

pow. m²
114

obręb Sławie, arkusz 03
KW
PO2P/00258180/9

właściciel
Miasto Poznań