


# MAPA INFORMACYJNA

1: 1 000

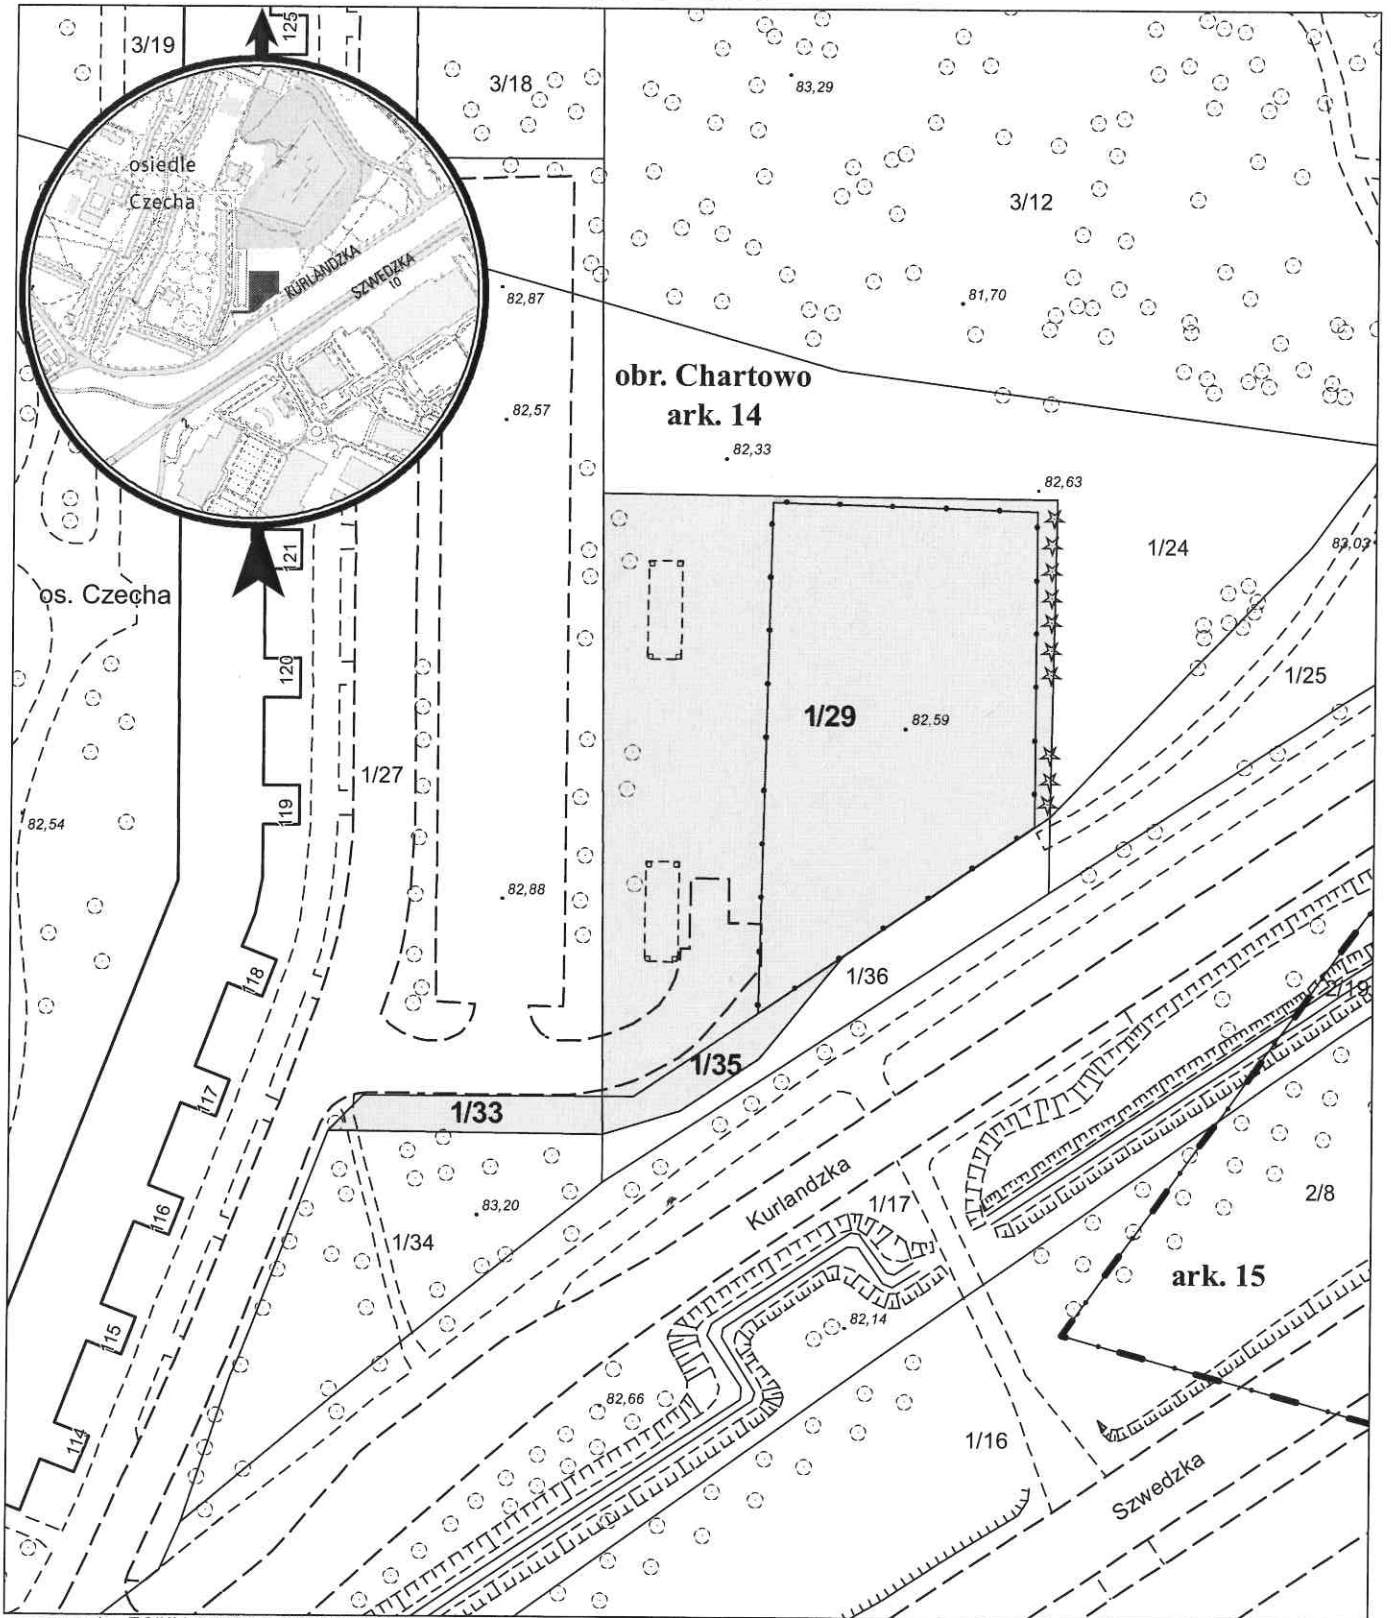

opracowanie - ZGIKM GEOPOZ, GKR/187/2018

## obręb Chartowo, arkusz 14

działka nr	pow. m <sup>2</sup>	KW	właściciel
1/29	3 679	PO2P/00007196/0	Miasto Poznań
1/33	164	PO2P/00007196/0	Miasto Poznań
1/35	144	PO2P/00007196/0	Miasto Poznań