


MAPA INFORMACYJNA

1: 500

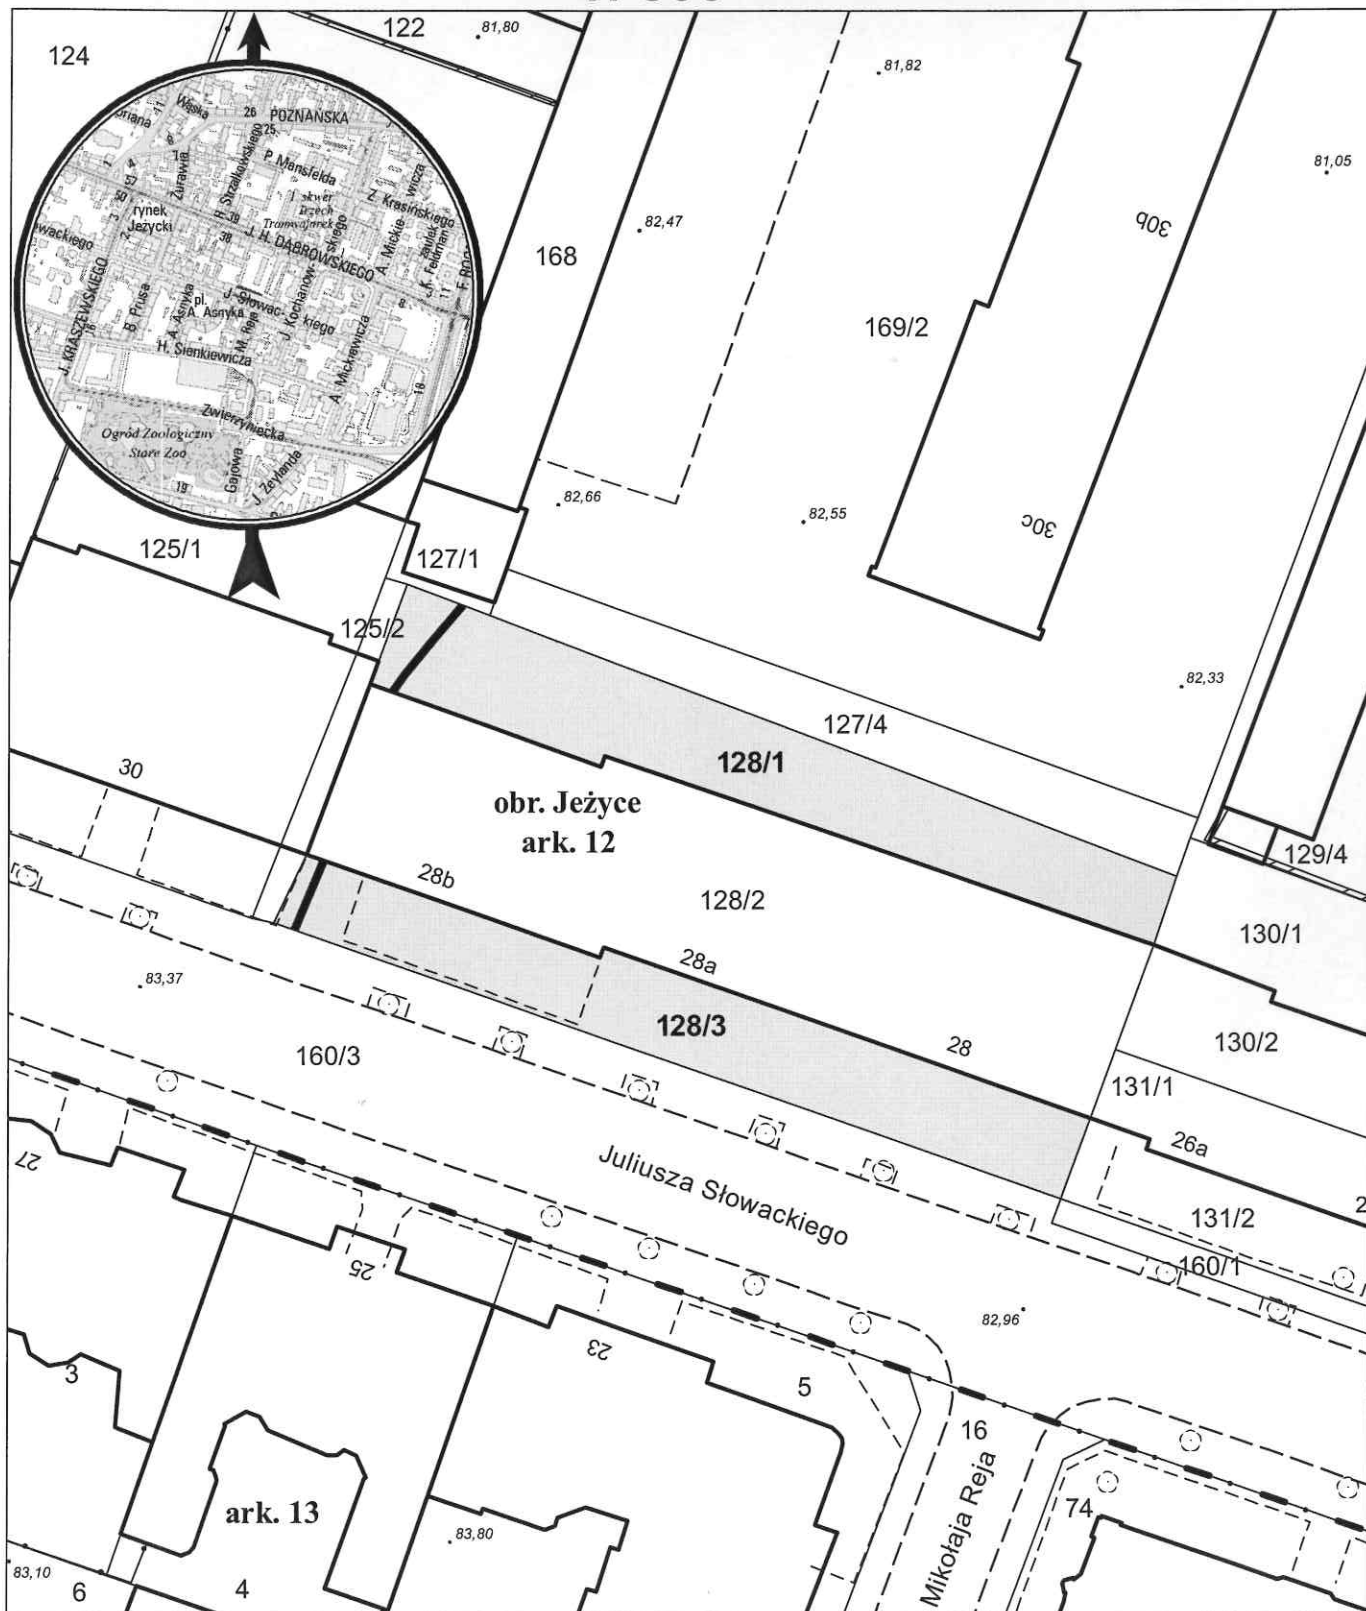

opracowanie - ZGIKM GEOPOZ, GKR/226/2018

— służebność przesyłu o pow. 6,75 m² (w tym na dz. 128/1 – 4,25 m², na dz. 128/3 – 2,5 m²)

działka nr	pow. m ²	KW	właściciel
128/1	323	PO1P/00004130/2	Miasto Poznań
128/3	297	PO1P/00004130/2	Miasto Poznań

obręb Jeżyce, arkusz 12