


MAPA INFORMACYJNA

1: 500

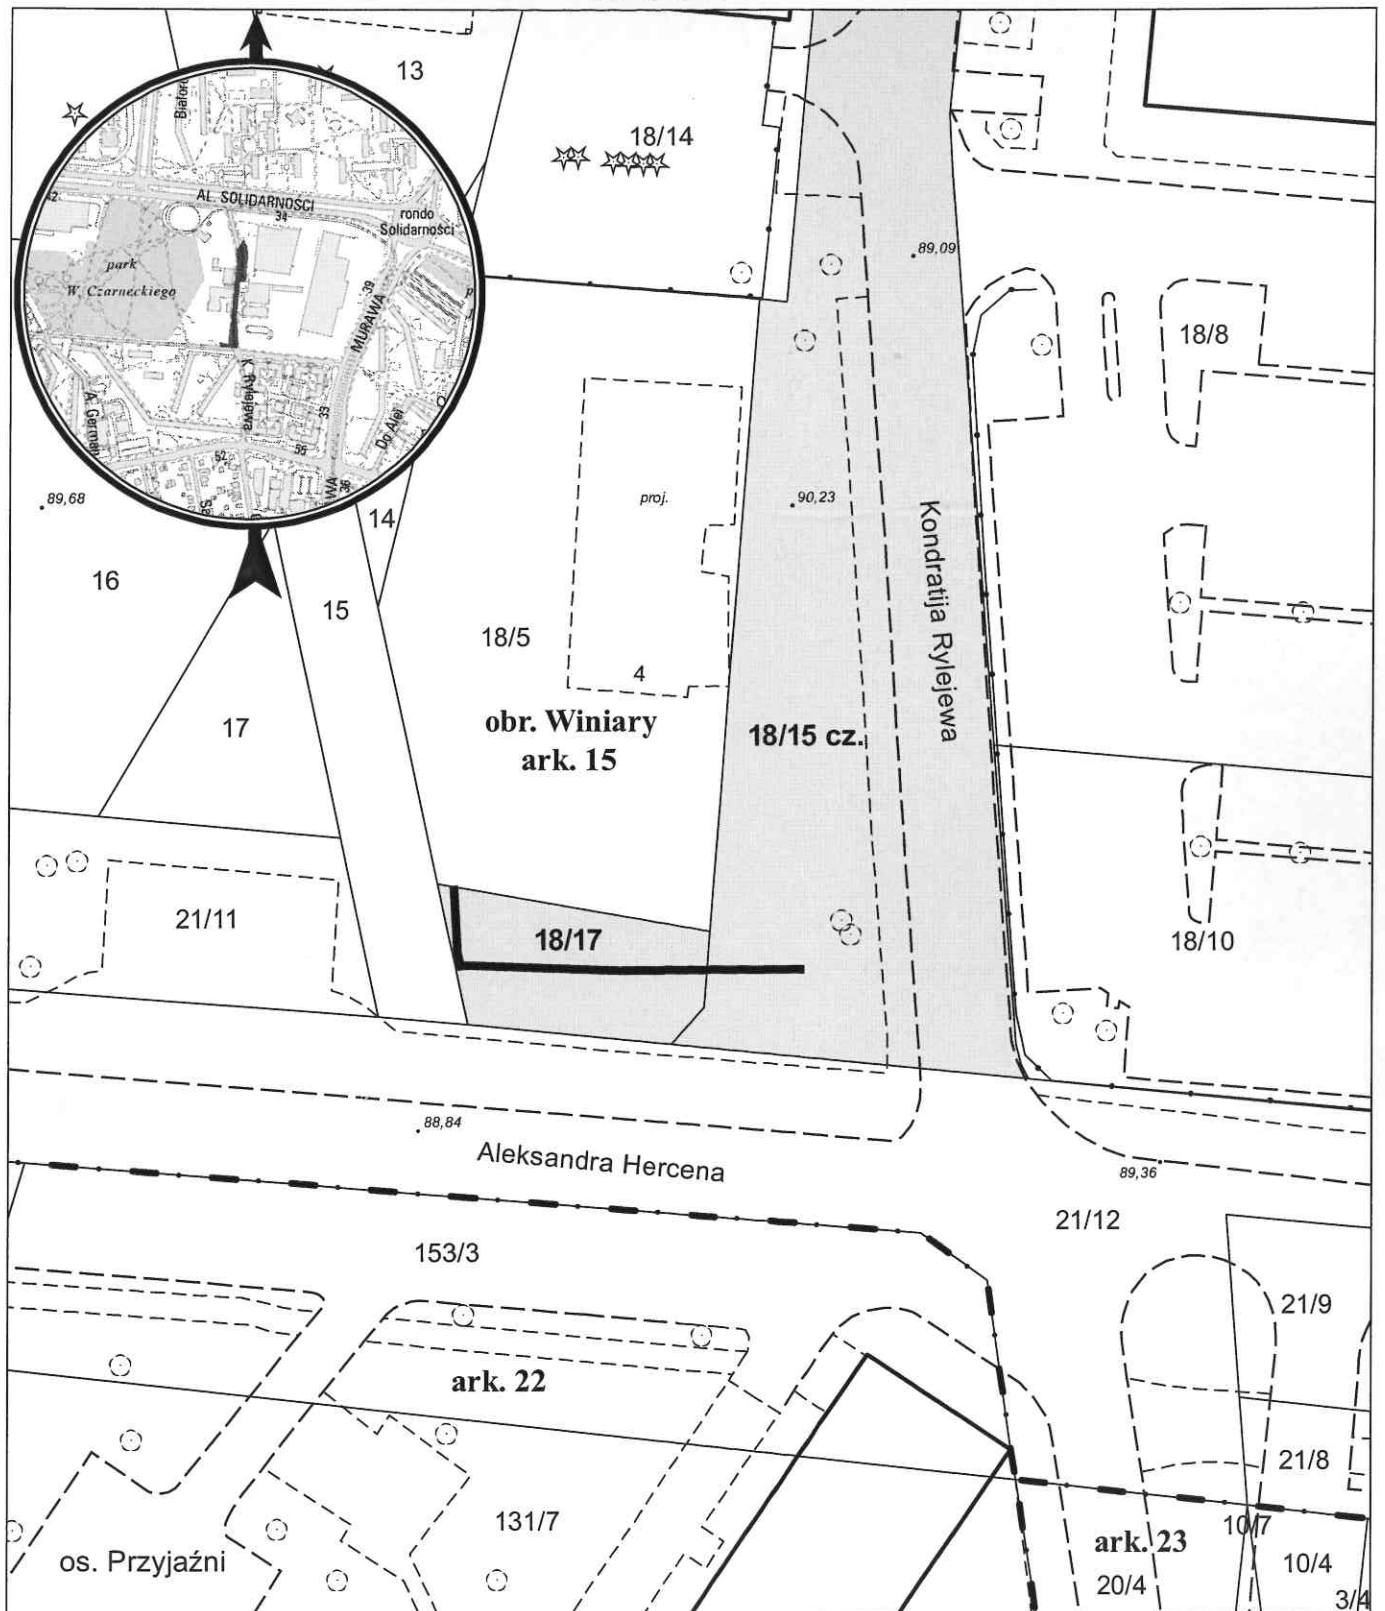

opracowanie - ZGIKM GEOPOZ, GKR/223/2018

— służebność przesyłu o pow. 12,25 m² (w tym na dz. 18/15 - 3,25 m², na dz. 18/17 - 9 m²)

obręb Winiary, arkusz 15

działka nr	pow. m ²	KW	właściciel
18/15	3 347	PO1P/00308381/7	Miasto Poznań
18/17	137	PO1P/00308381/7	Miasto Poznań