


MAPA INFORMACYJNA

1: 2 000

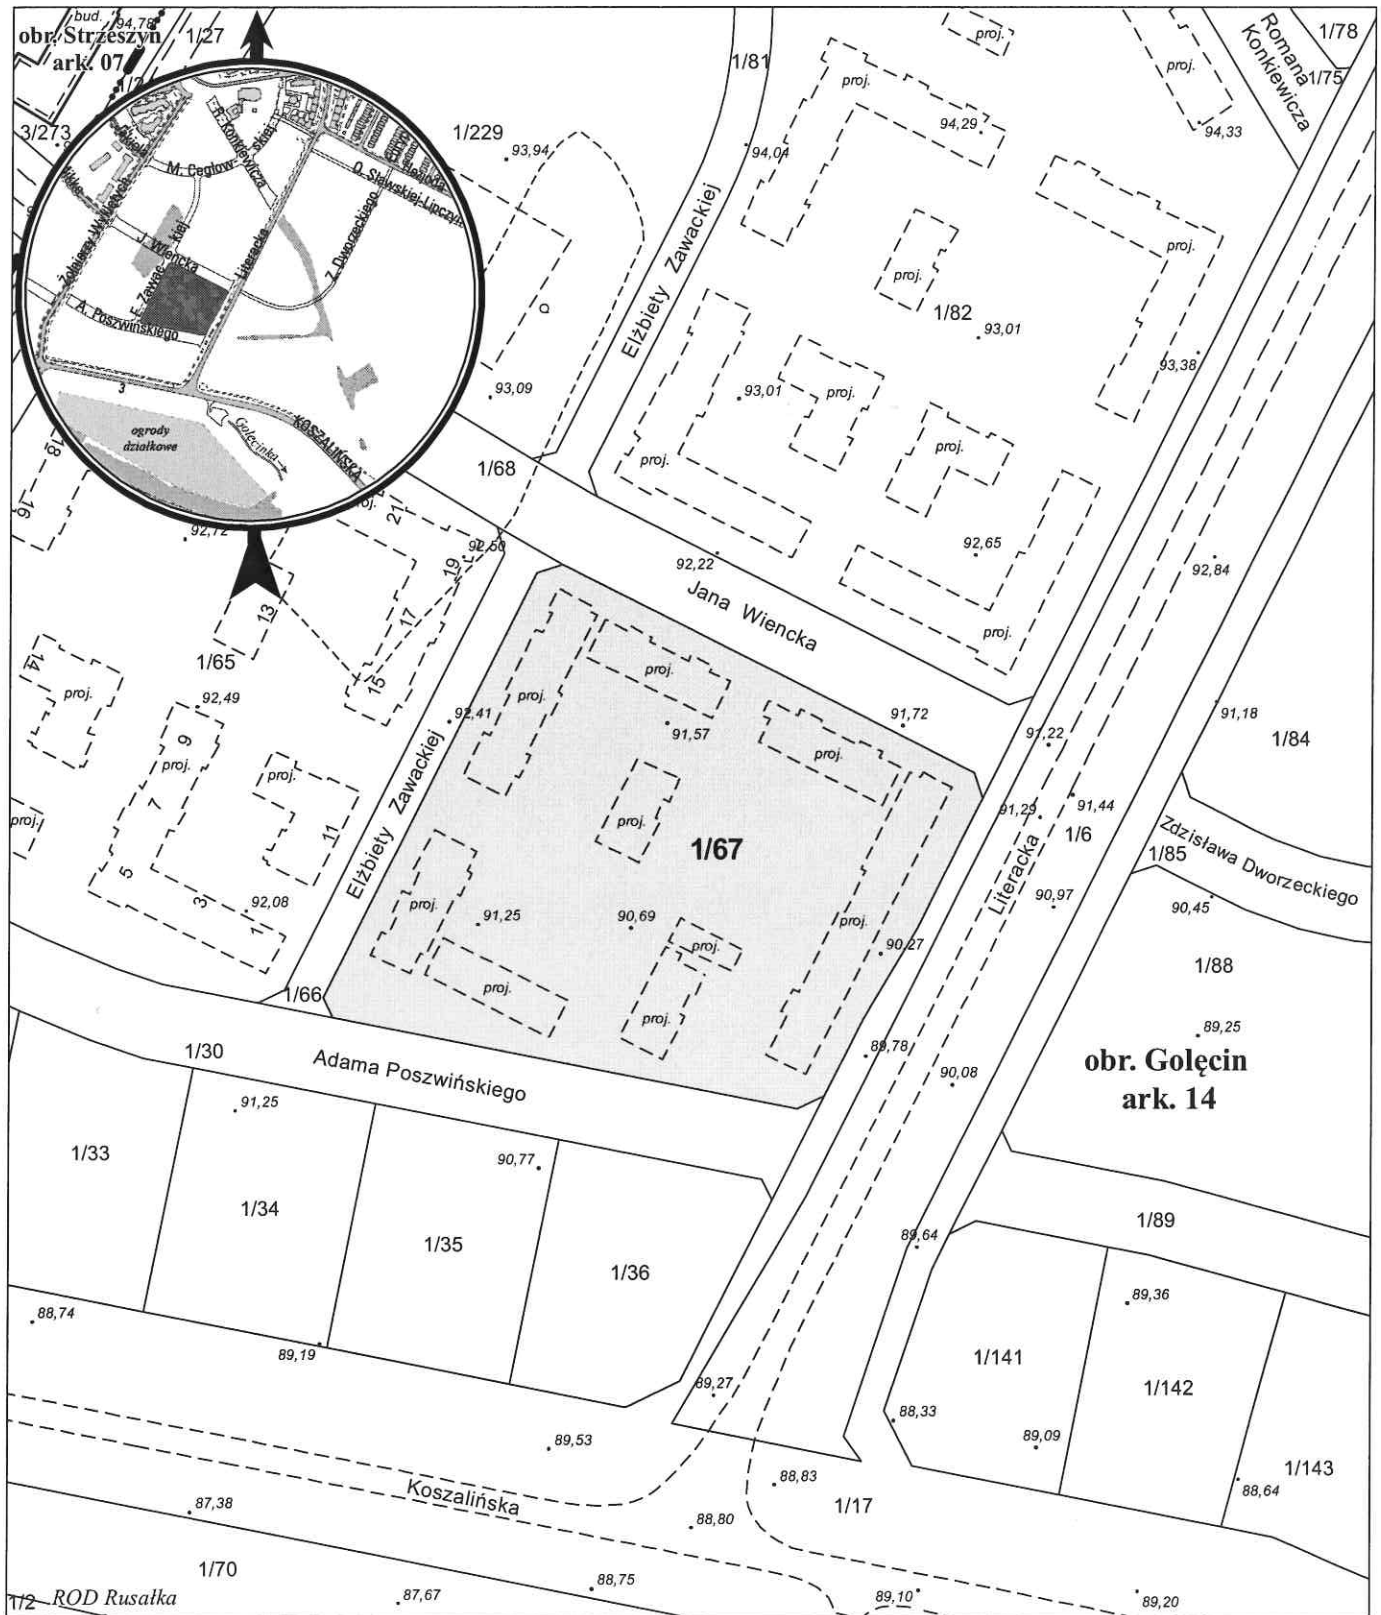

1/72 ROD Rusalka
 opracowanie - ZGiKM GEOPOZ, GKR/139a/2018

obręb Gołecin, arkusz 14

działka nr
 1/67

pow. m²
 15 258

KW
 P01P/00101309/8

właściciel
 Miasto Poznań