


MAPA INFORMACYJNA

1: 1 500

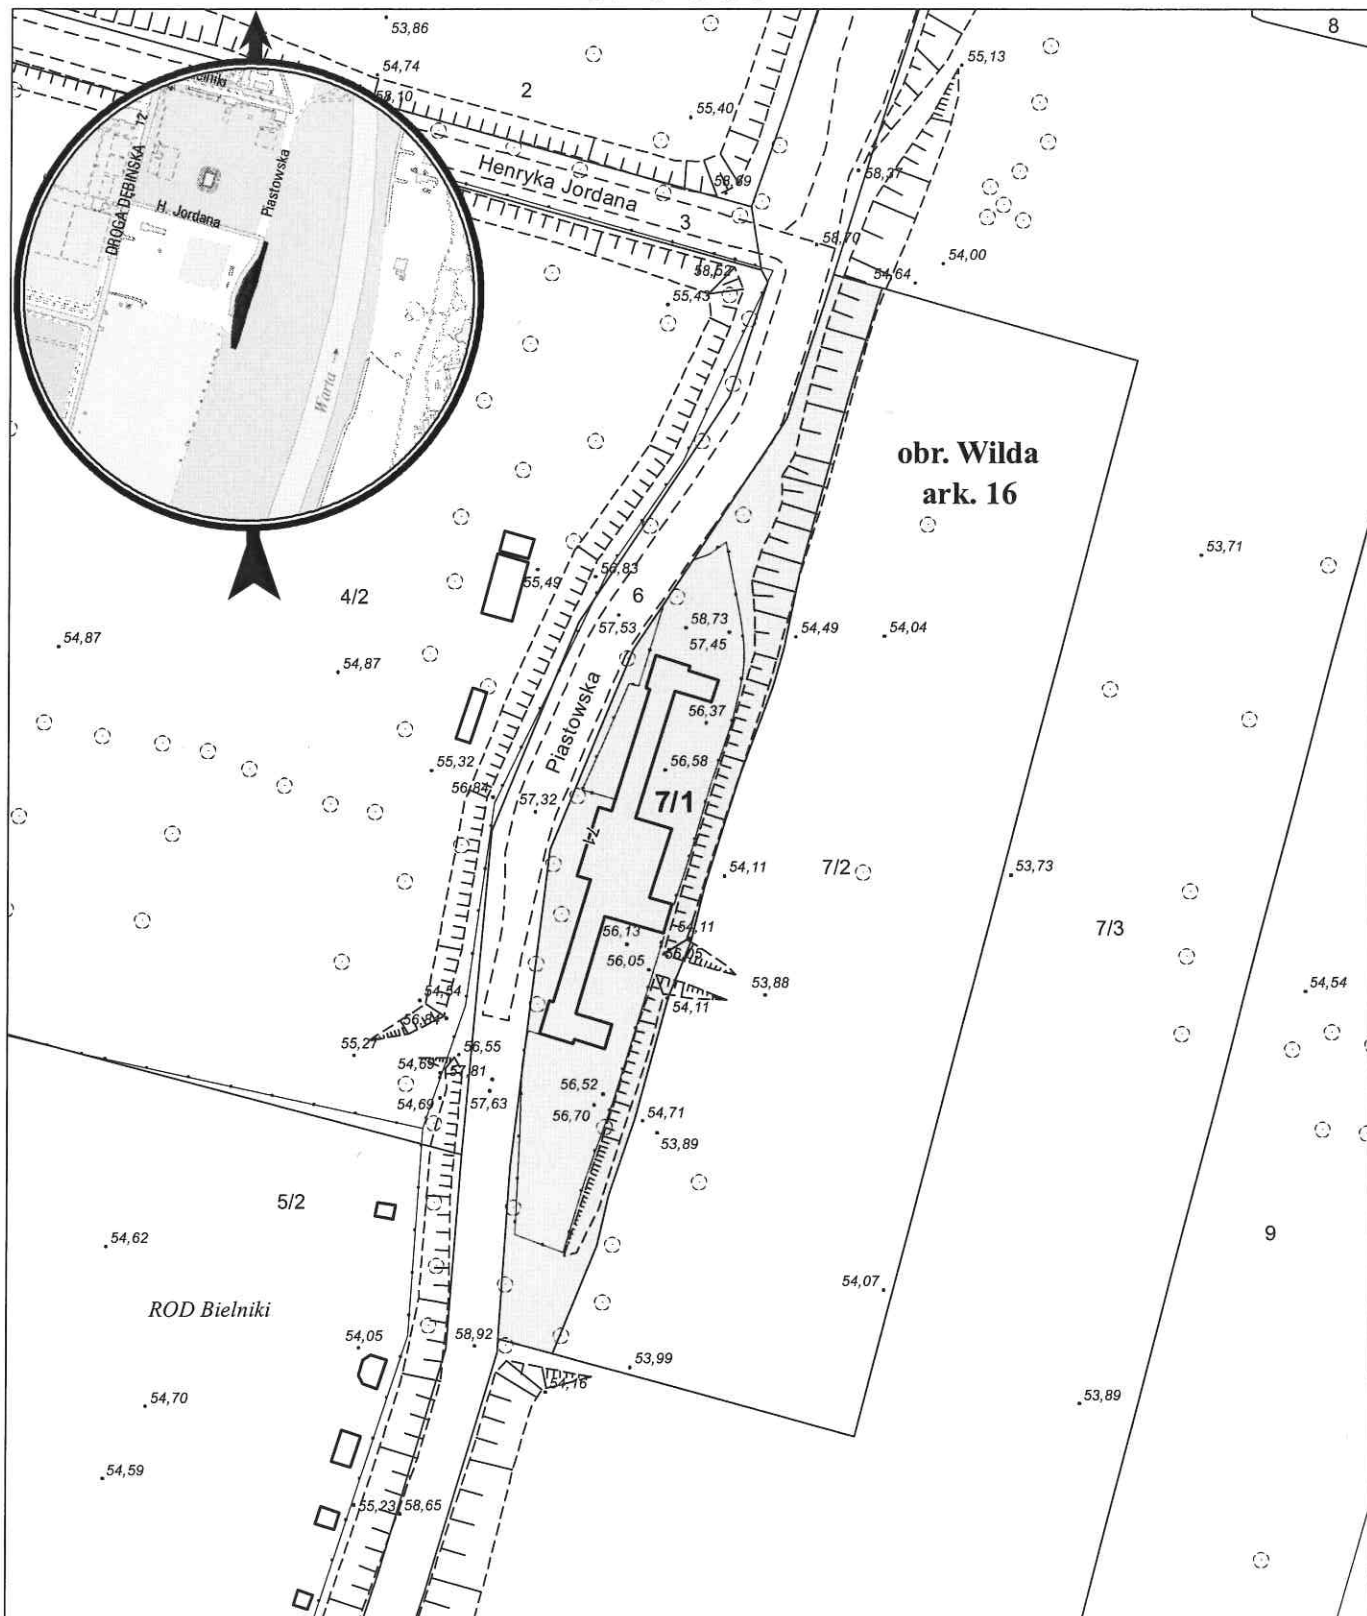

opracowanie - ZGikM GEOPOZ, GKR/202/2018

działka nr
7/1

pow. m²
4 734

obręb Wilda, arkusz 16
KW
P02P/00111096/1

właściciel
Miasto Poznań