


# MAPA INFORMACYJNA

## 1:500

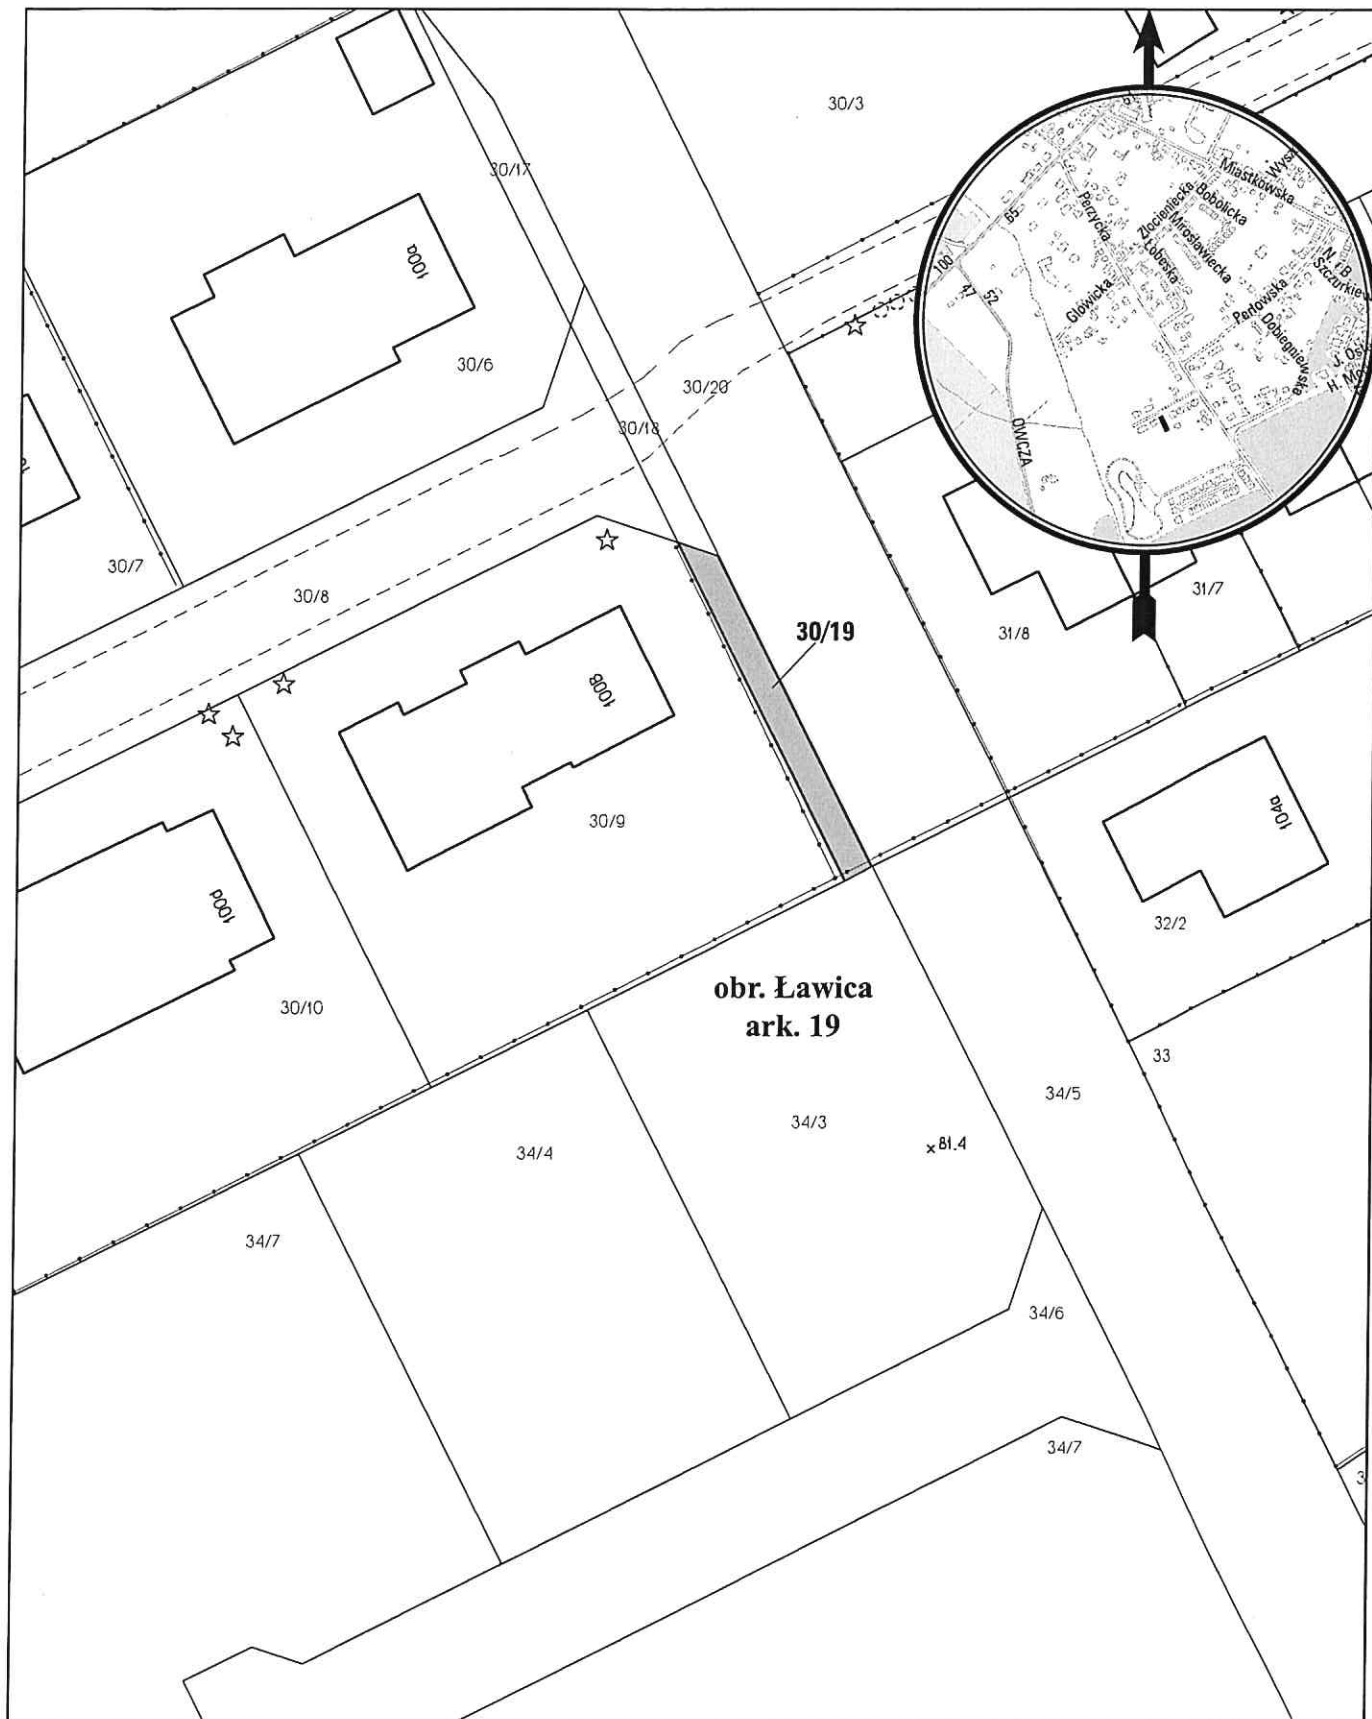

opracowanie - ZGikM GEOPoz, GKR/300/2015

obręb Ławica, arkusz 19

działka nr  
30/19

pow. m<sup>2</sup>  
48

KW  
P01P/00101622/8

właściciel  
Miasto Poznań