


MAPA INFORMACYJNA

1:500

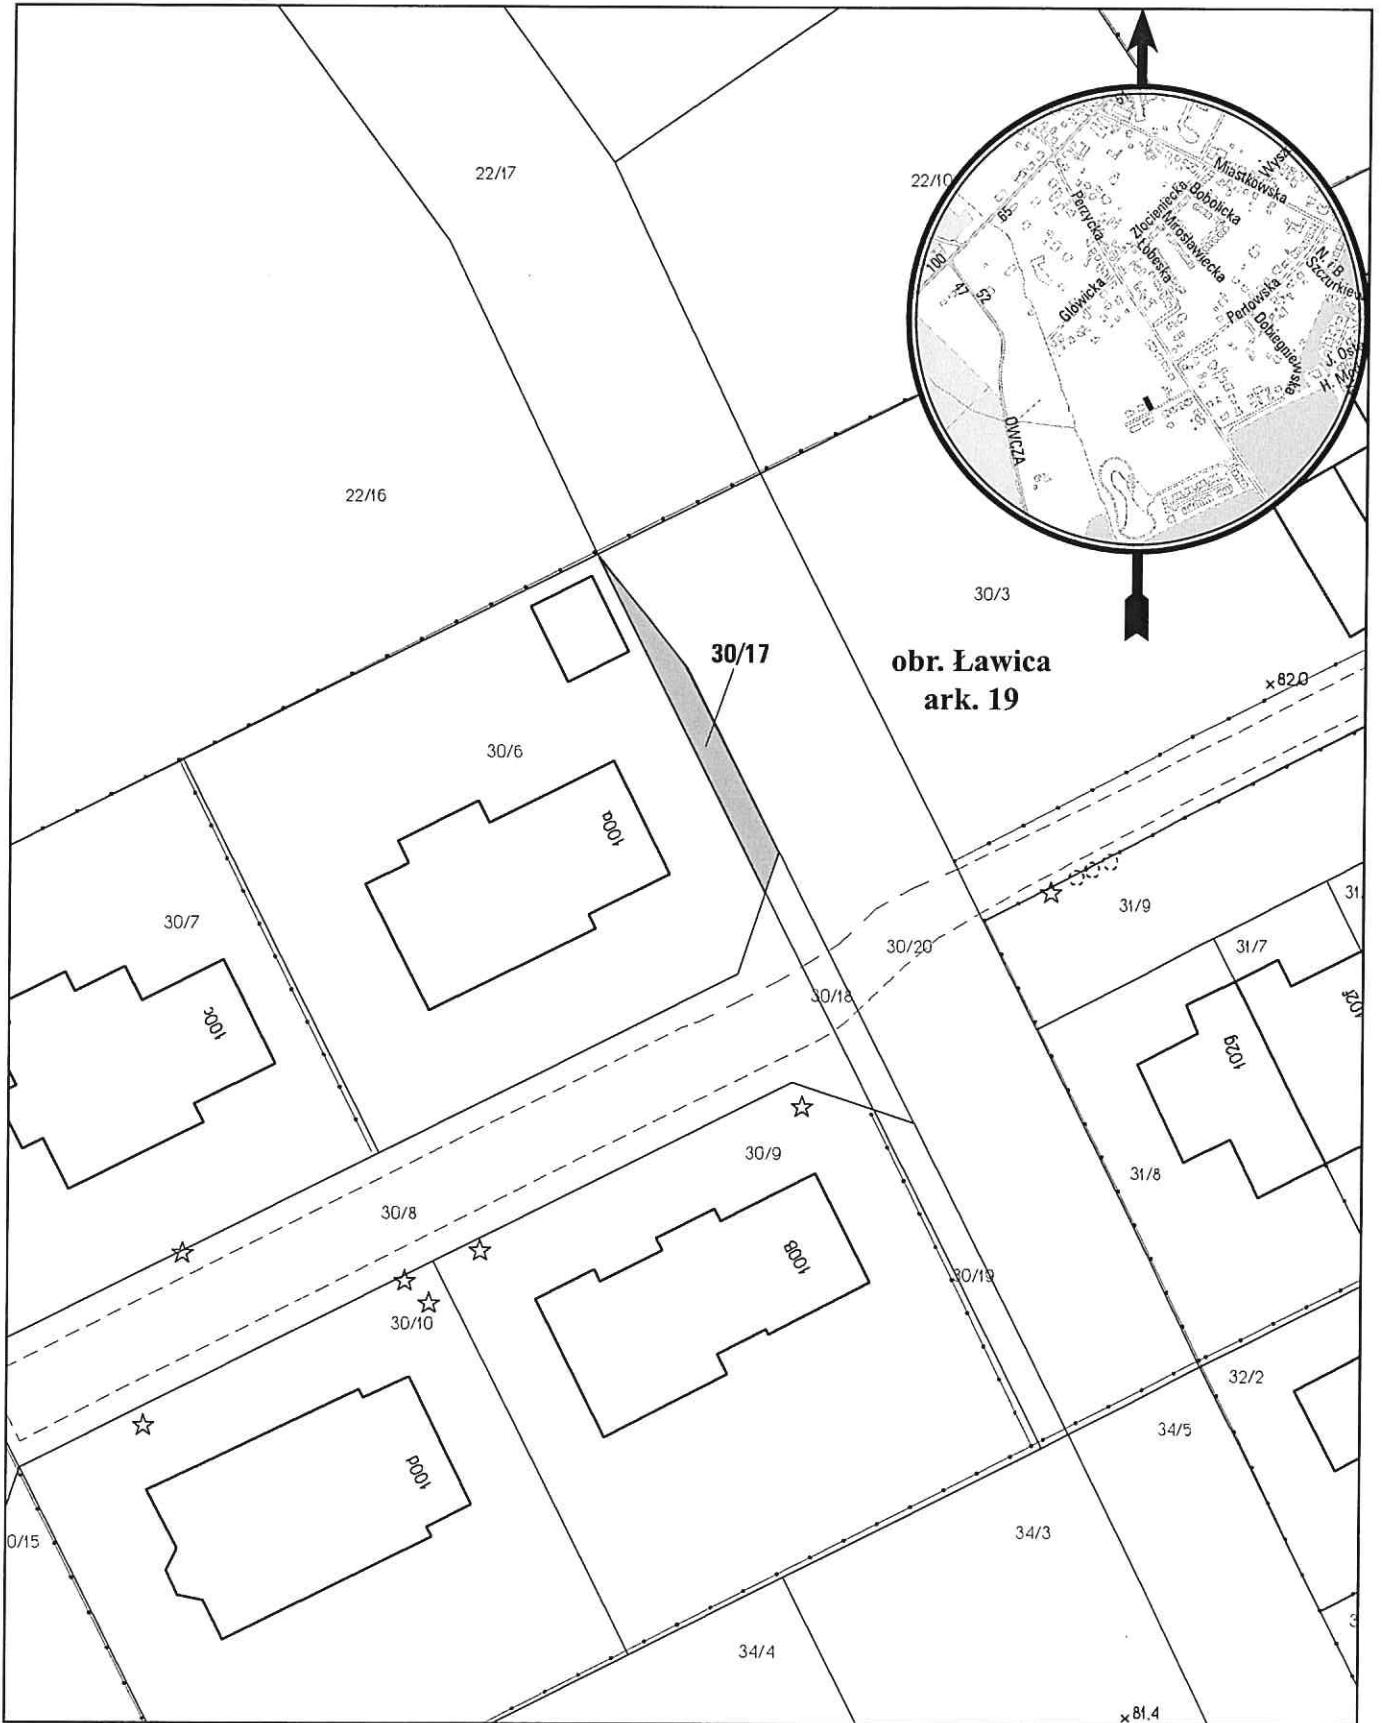

opracowanie - ZGKM GEOPOZ, GKR/302/2015

obręb Ławica, arkusz 19

działka nr
30/17

pow. m²
39

KW
P01P/00101622/8

właściciel
Miasto Poznań