


# MAPA INFORMACYJNA

1 : 1 500

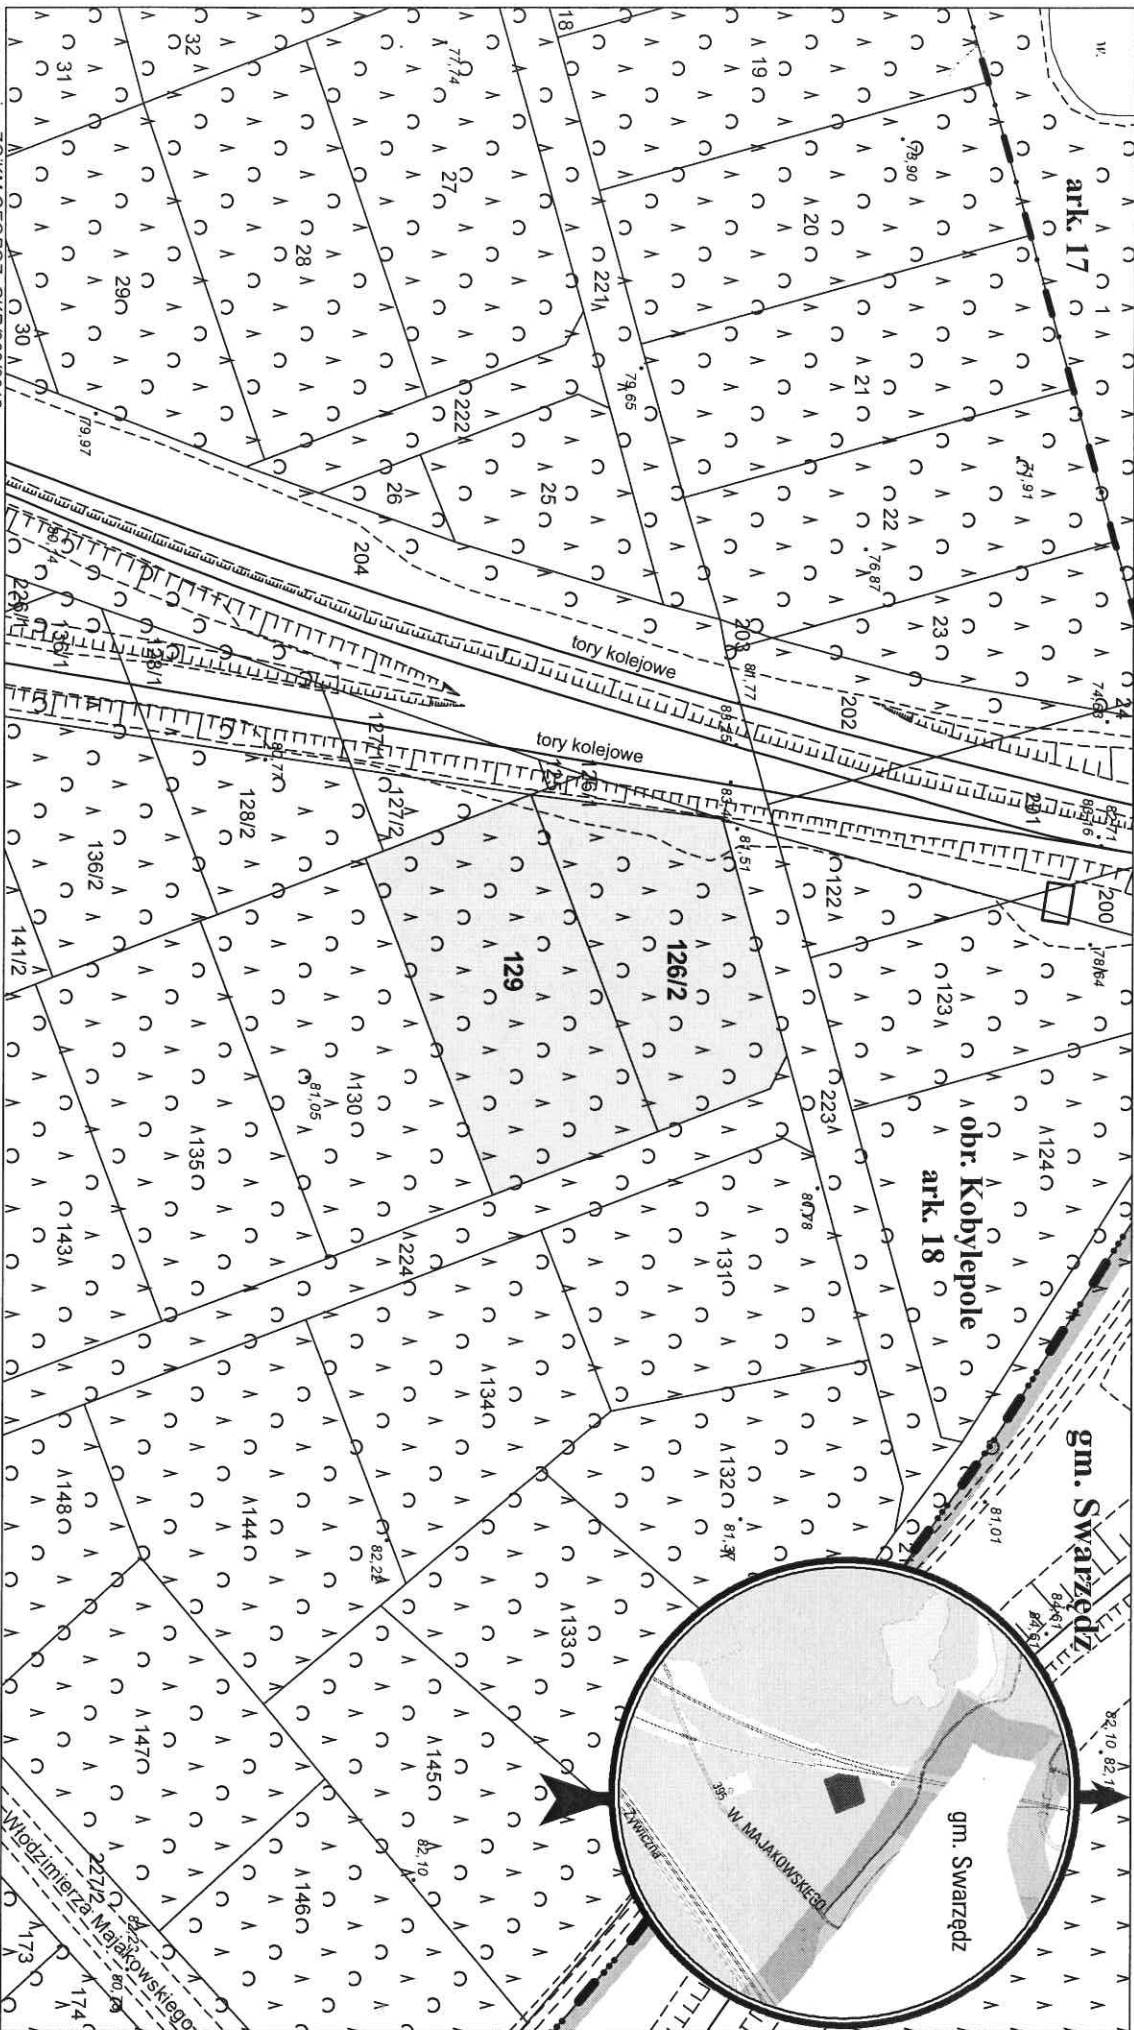

opracowanie - ZGJKM GEOPOZ, GKR/268/2018

działka nr  
126/2  
129

pow. m<sup>2</sup>  
1 960  
2 493

obręb Kobyłepole, arkusz 18  
KW  
POZP/00012899/6  
POZP/00012899/6

właściciel  
osoba fizyczna  
osoba fizyczna