



MAPA INFORMACYJNA

1: 500

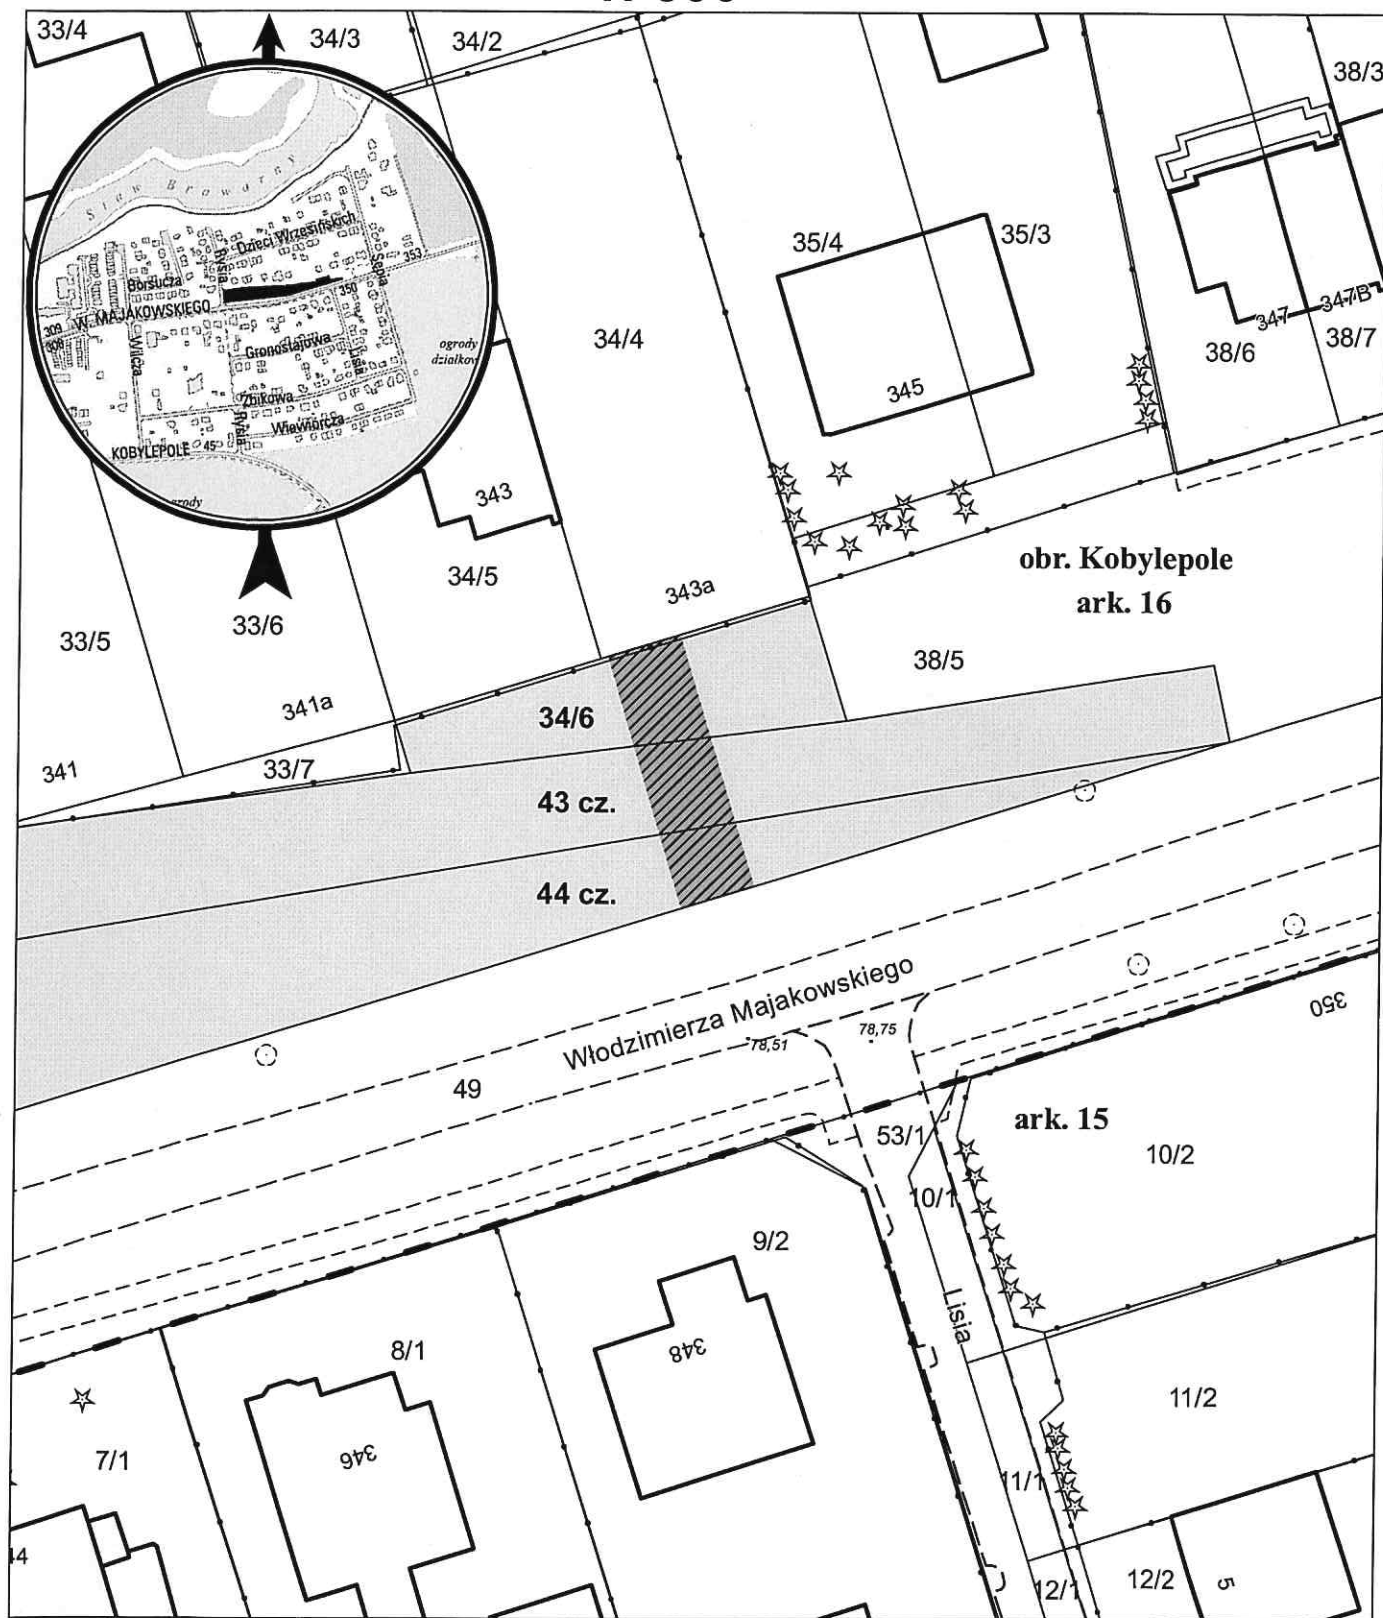

opracowanie - ZGIKM GEOPOZ, GKR/241/2018

 służebność drogi koniecznej o pow. 87 m² (w tym dla dz. 34/6 – 33 m², dla dz. 43 – 30 m², dla dz. 44 – 24 m²)

obręb Kobylepole, arkusz 16

dziłka nr	pow. m ²	KW	właściciel
34/6	175	P02P/00252873/2	Miasto Poznań
43	2 541	P02P/00252873/2	Miasto Poznań
44	2 310	P02P/00252873/2	Miasto Poznań