


MAPA INFORMACYJNA

1:500

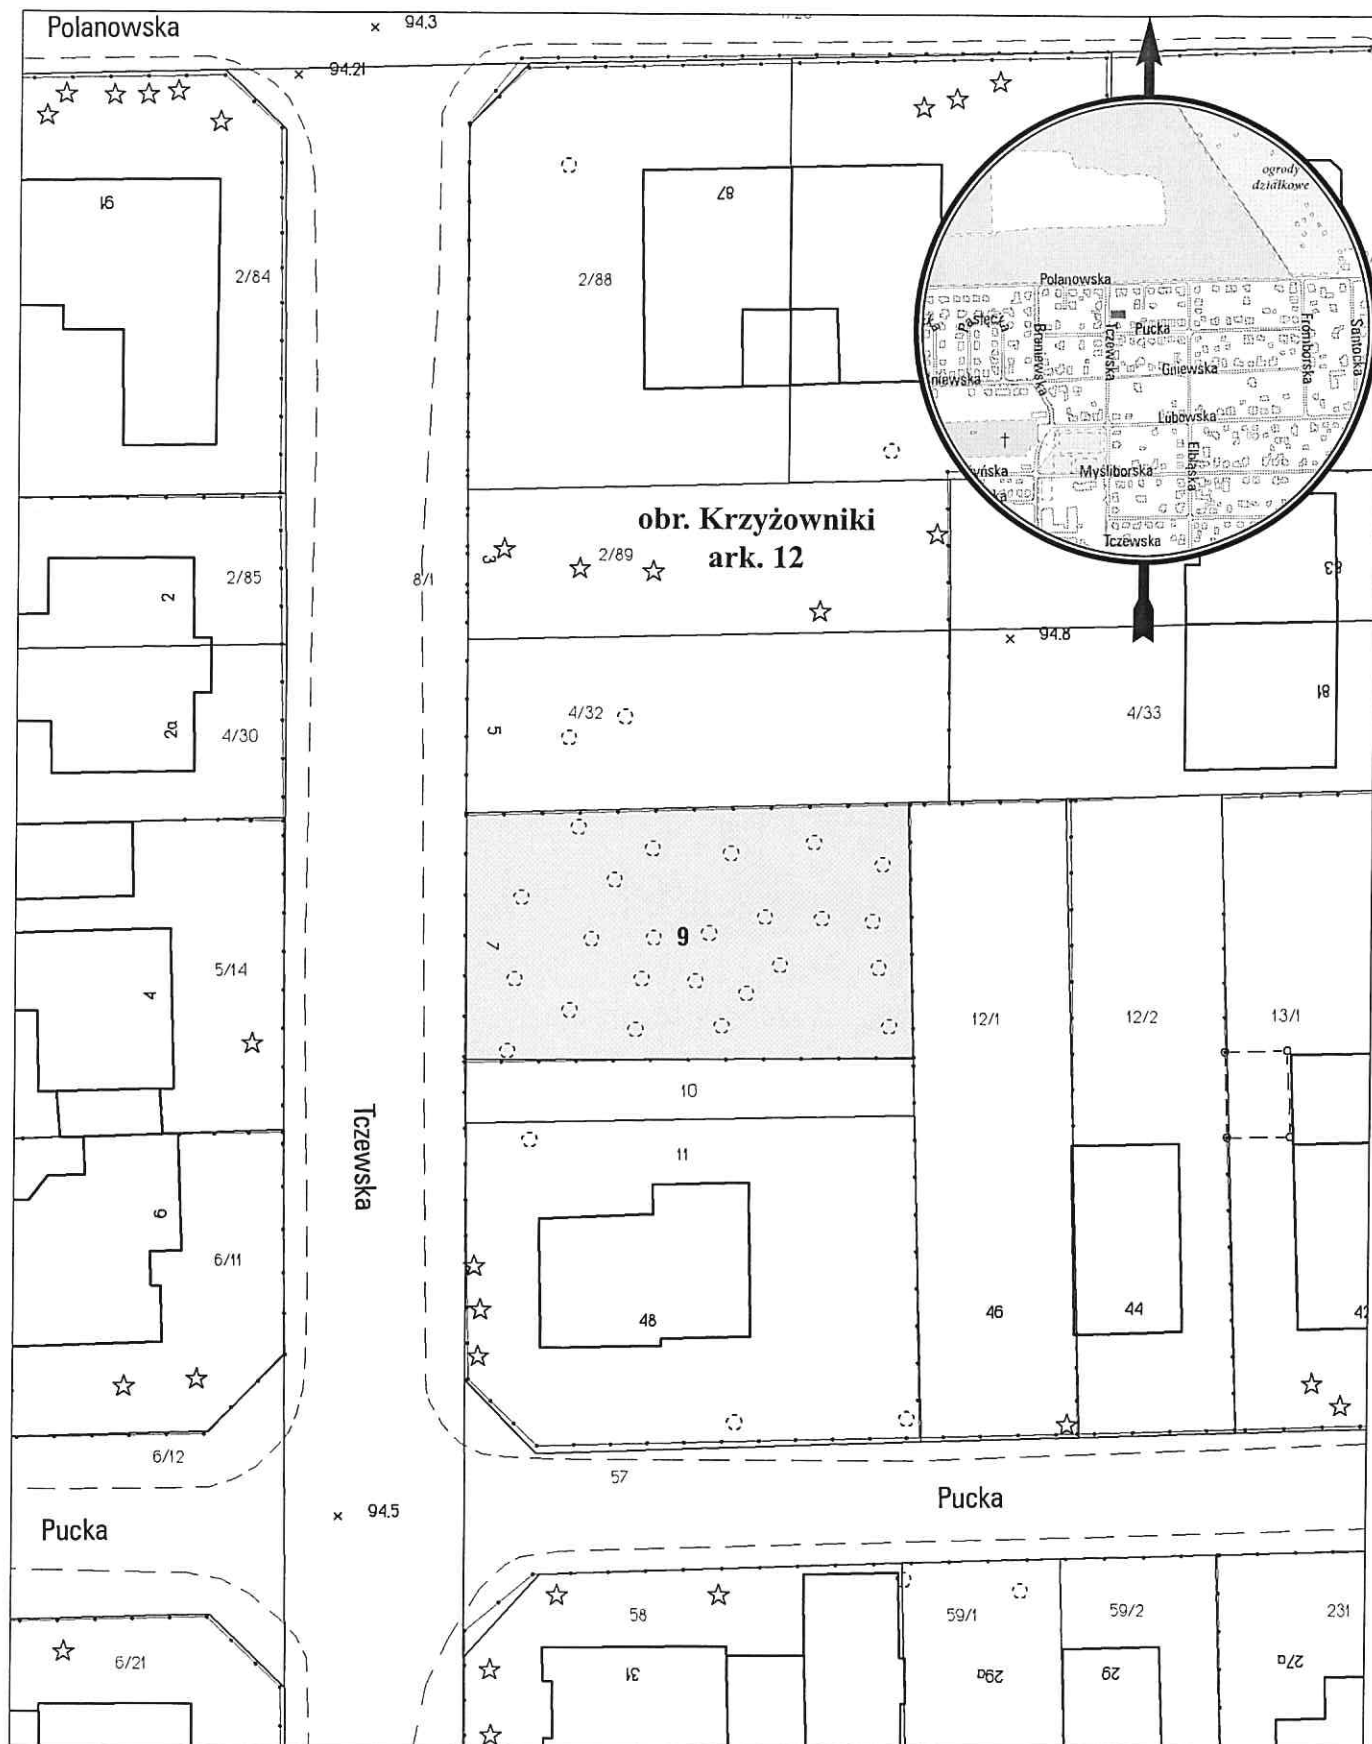

opracowanie - ZGİKM GEOPOZ, GKR/64/2017

obręb Krzyżowniki, arkusz 12

działka nr

9

pow. m²

487

KW

P01P/00044663/9

właściciel

Miasto Poznań