


MAPA INFORMACYJNA

1: 500

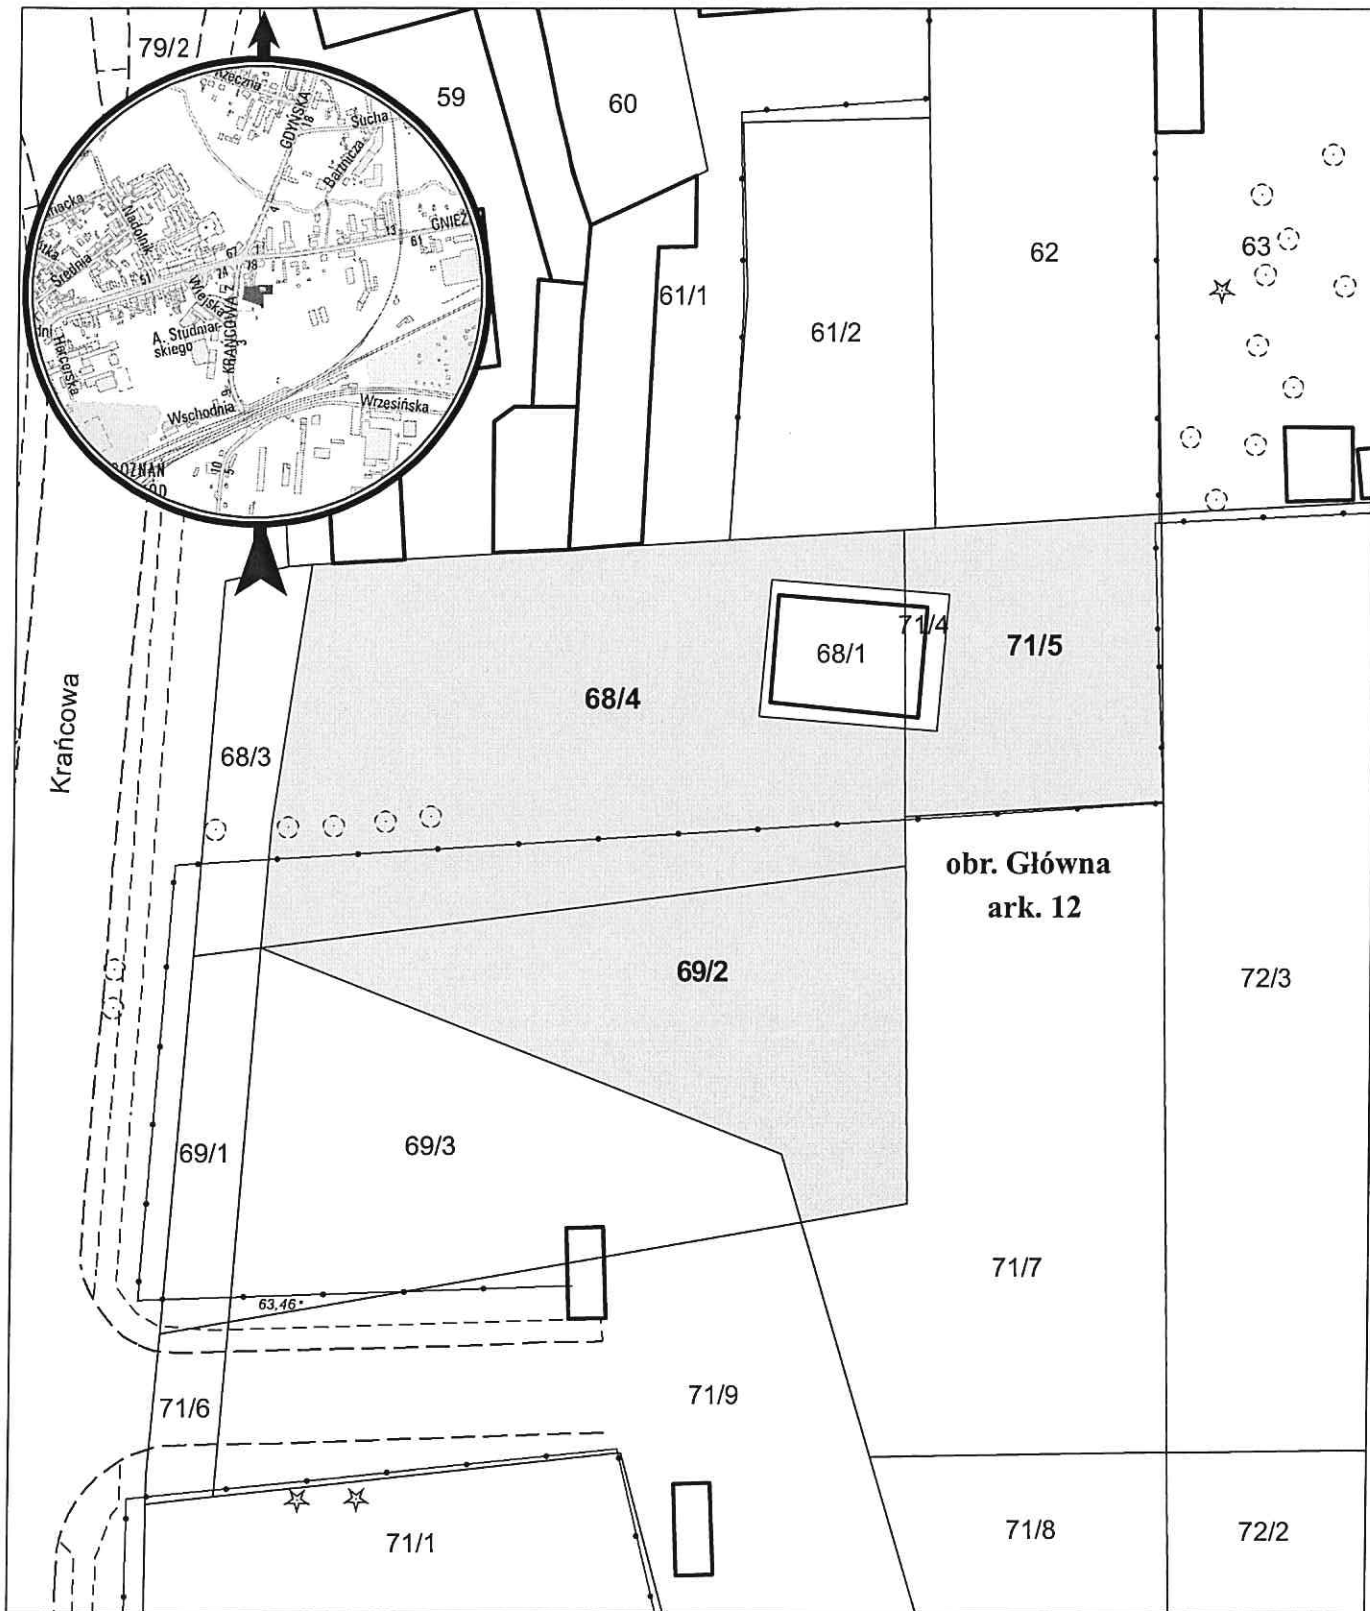

opracowanie - ZGKM GEOPOZ, GKR/280/2018

obręb Główna, arkusz 12

działka nr	pow. m ²	KW	właściciel
68/4	886	PO2P/00007224/6	Miasto Poznań
69/2	491	PO2P/00007270/3	Miasto Poznań
71/5	302	PO2P/00007224/6	Miasto Poznań