


# MAPA INFORMACYJNA

## 1: 500

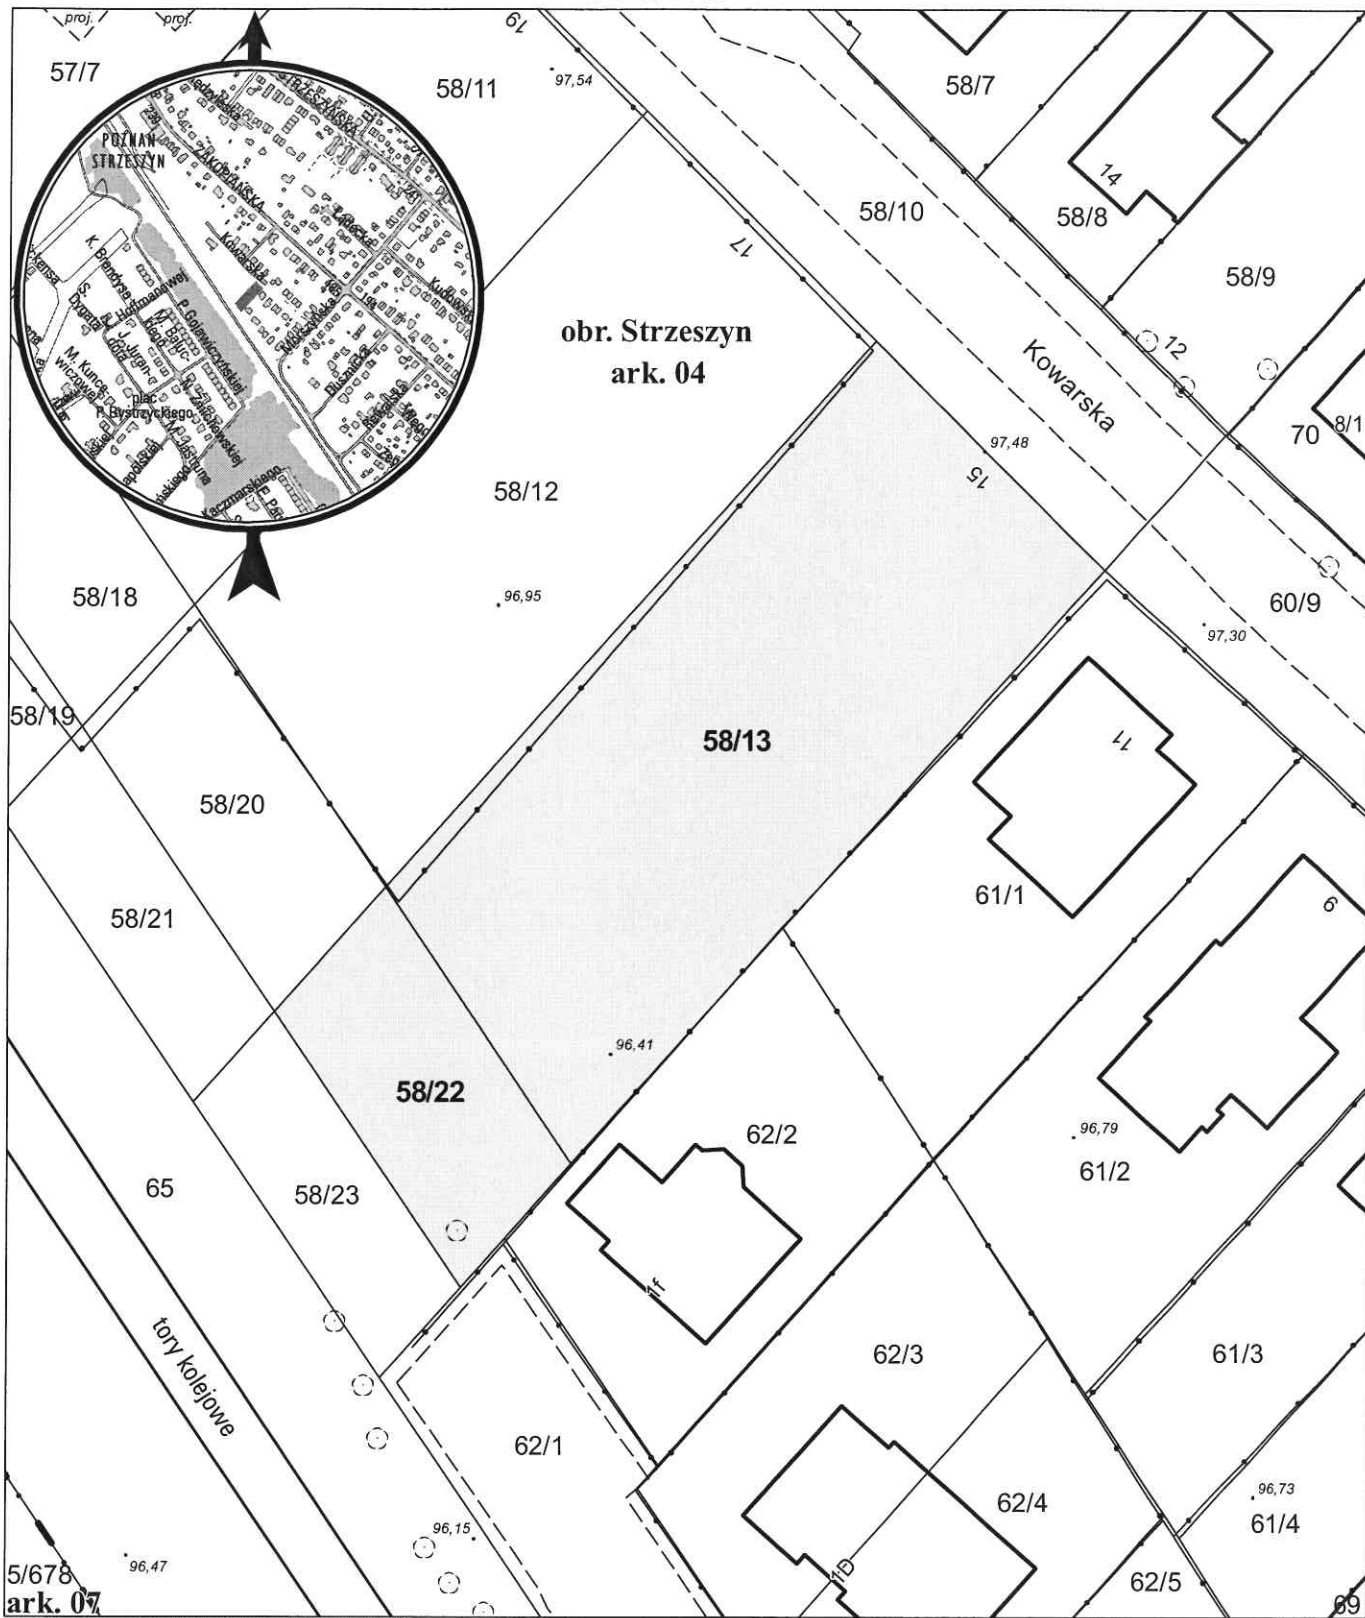

opracowanie - ZGIKM GEOPOZ, GKR/132/2018

### obręb Strzeszyn, arkusz 04

działka nr	pow. m <sup>2</sup>
58/13	1 078
58/22	235

KW
P01P/00116268/6
P01P/00116268/6

właściciel
Miasto Poznań
Miasto Poznań