


MAPA INFORMACYJNA

1:500

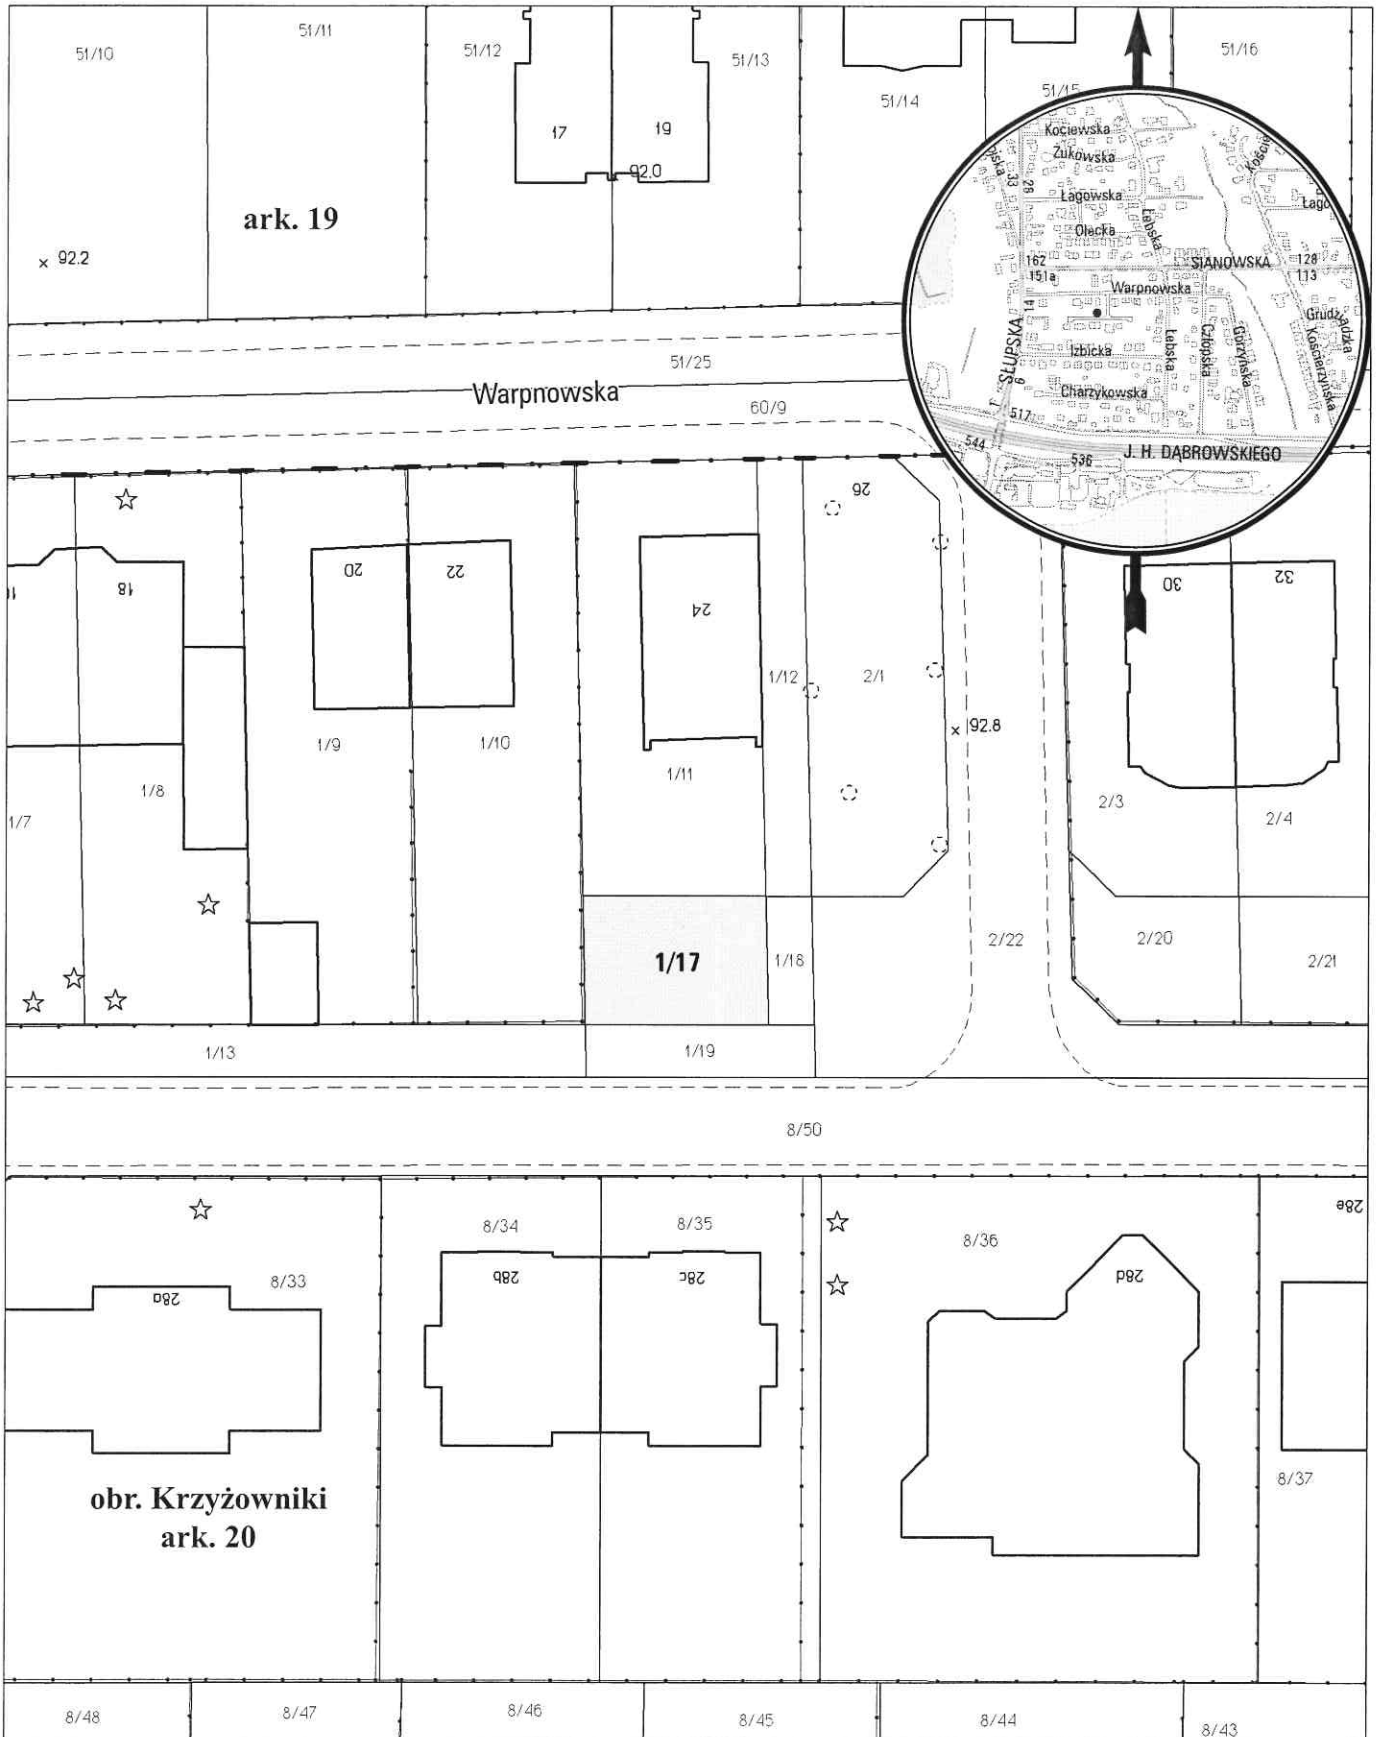

opracowanie - ZGİKM GEOPOZ, GKRI/15/2017

obręb Krzyżowniki, arkusz 20

działka nr	pow. m ²	KW	właściciel
1/17	102	PO1P/00124098/2	Miasto Poznań