


MAPA INFORMACYJNA

1: 500

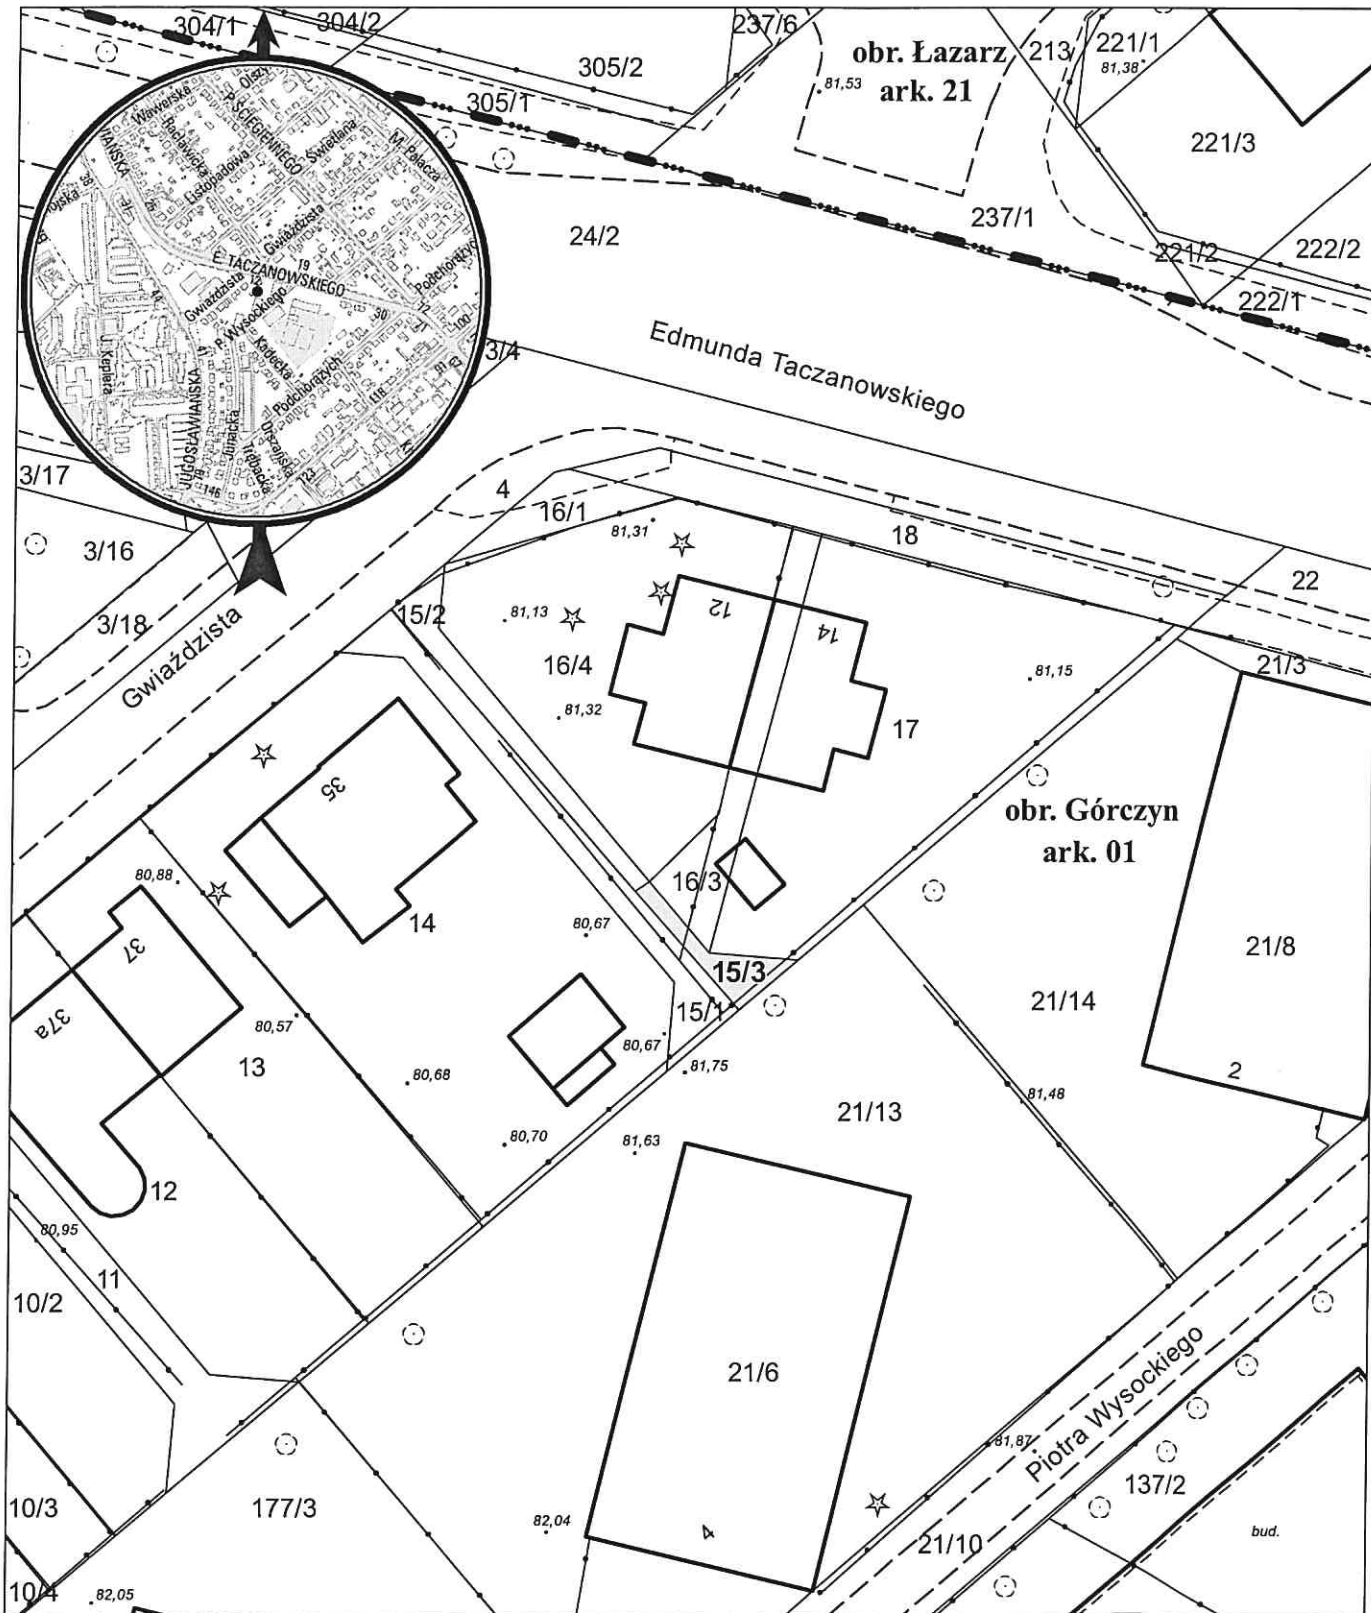

opracowanie - ZGikM GEOPOZ, GKR/260/2018

działka nr
15/3

pow. m²
19

obręb Górczyn, arkusz 01
KW
P01P/00170479/4

właściciel
Miasto Poznań