


MAPA INFORMACYJNA

1: 500

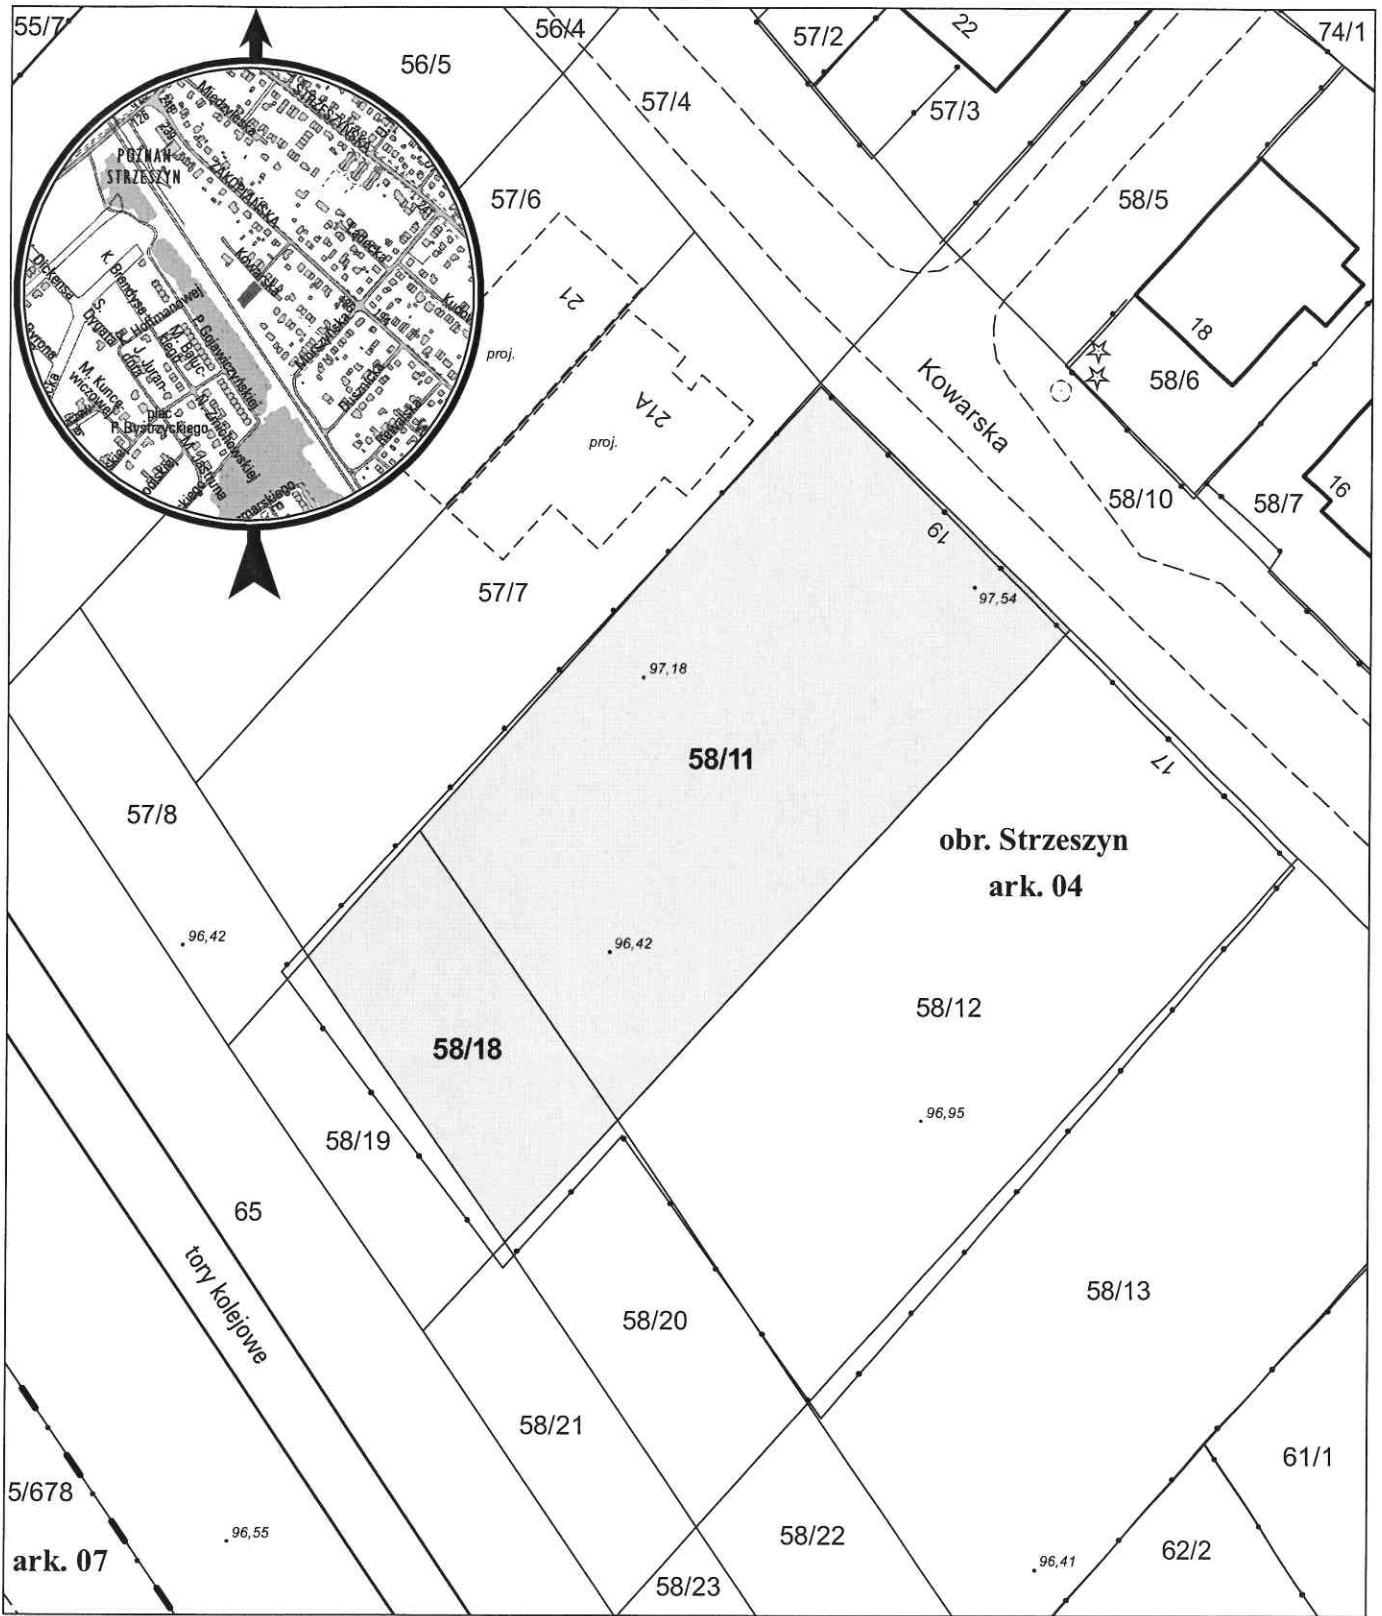

opracowanie - ZGIKM GEOPOZ, GKR/131/2018

obręb Strzeszyn, arkusz 04

działka nr	pow. m ²	KW	właściciel
58/11	955	P01P/00090985/9	Miasto Poznań
58/18	245	P01P/00116268/6	Miasto Poznań