


MAPA INFORMACYJNA

1: 500

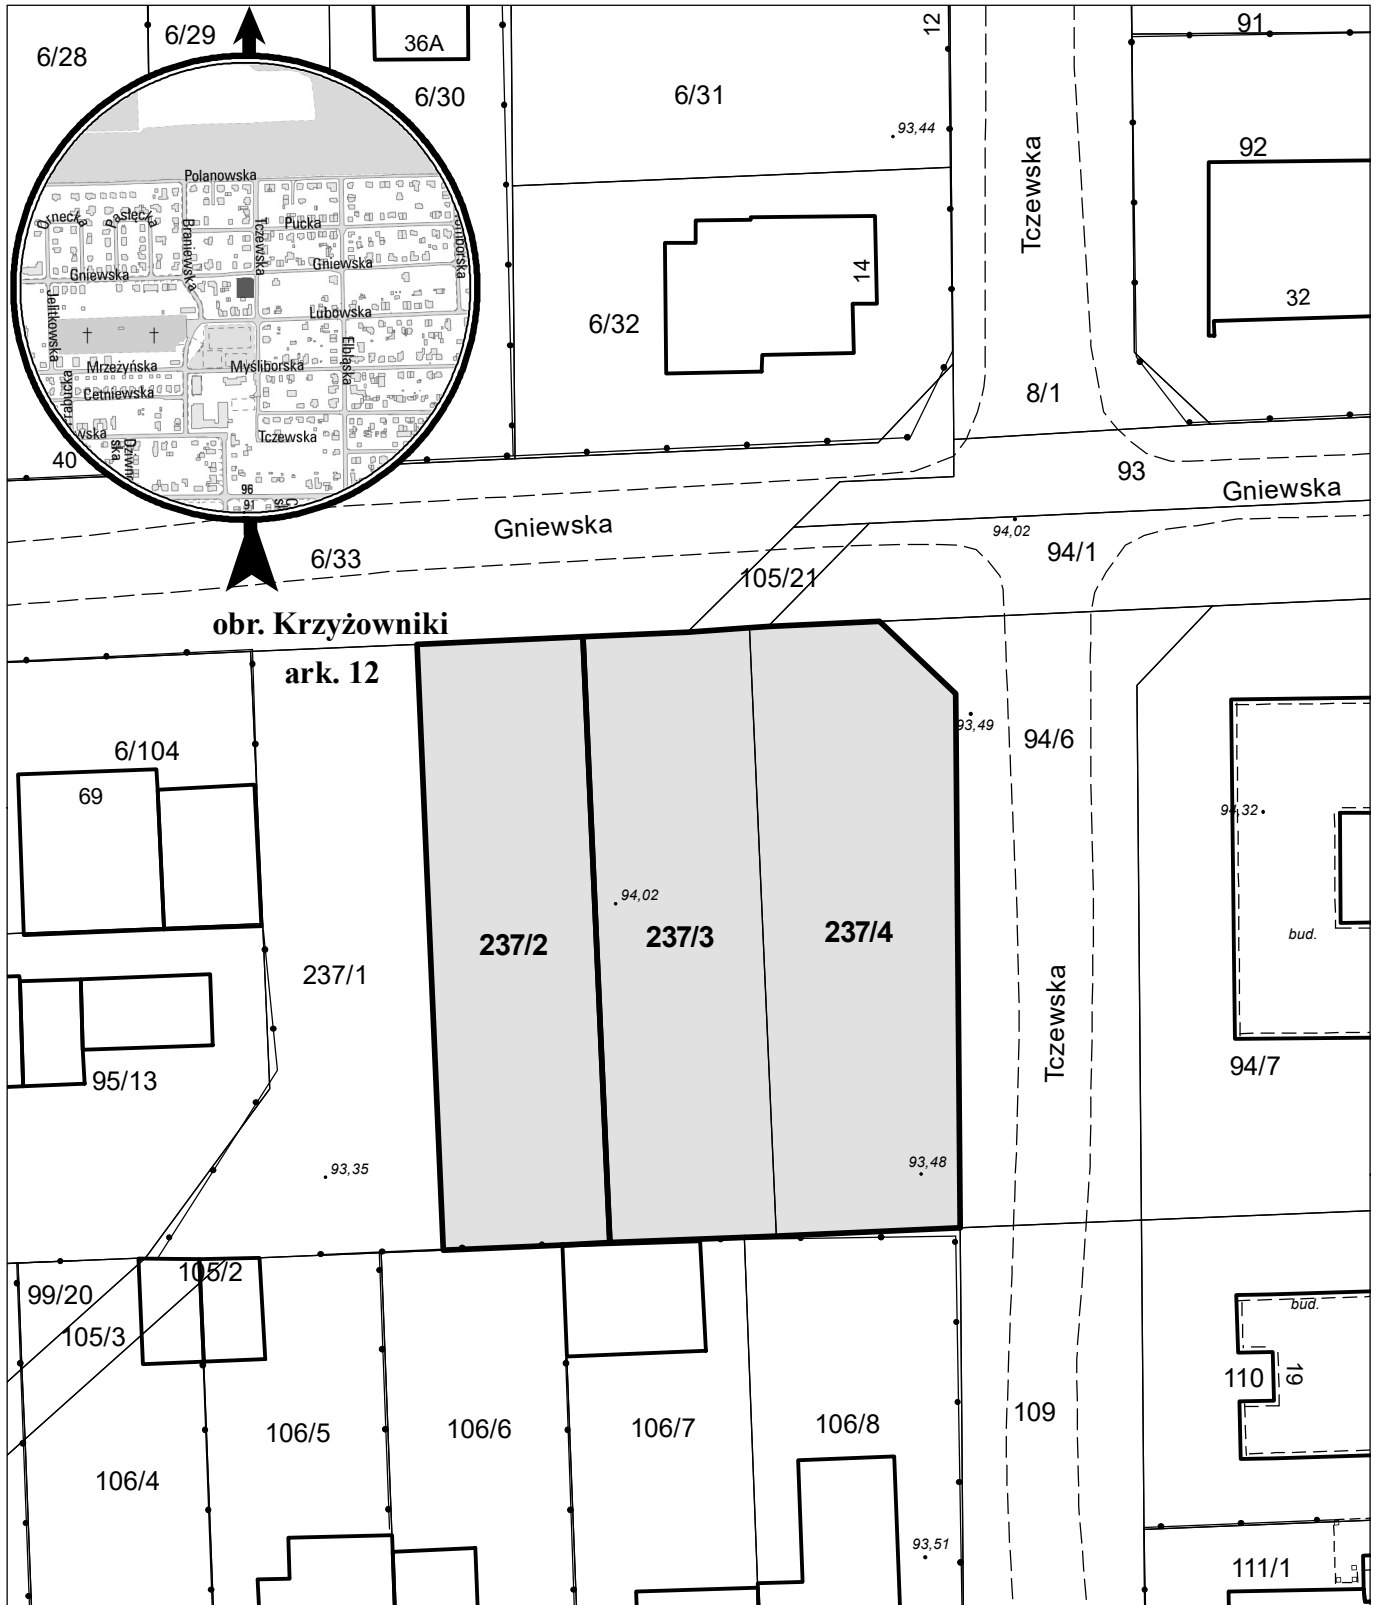

opracowanie - ZGiKM GEOPOZ, GKR/284/2018

obręb Krzyżowniki, arkusz 12

działka nr	pow. m ²	KW	właściciel
237/2	441	PO1P/00307685/1	Miasto Poznań
237/3	441	PO1P/00307685/1	Miasto Poznań
237/4	506	PO1P/00307685/1	Miasto Poznań