


MAPA INFORMACYJNA

1:2000

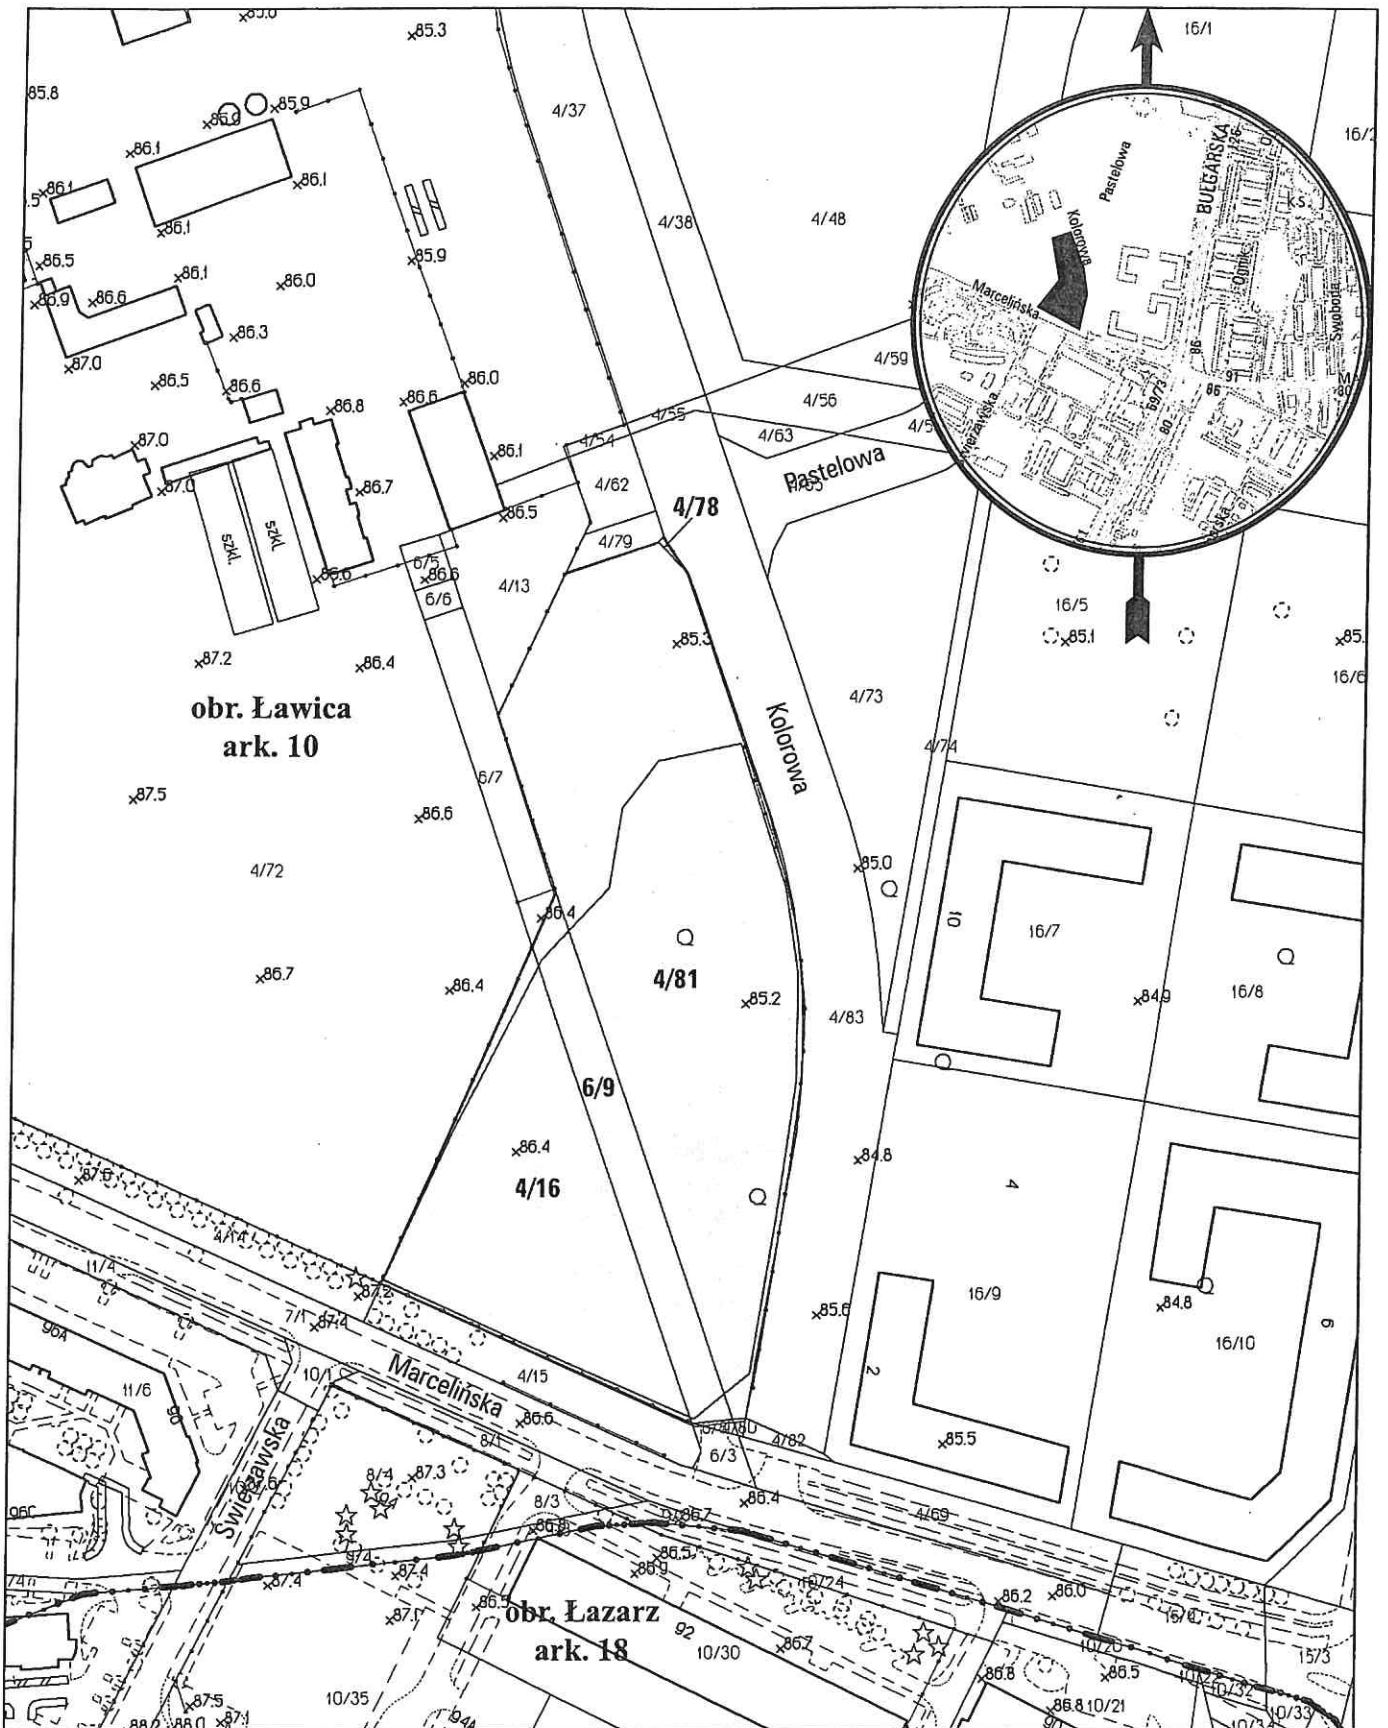

opracowanie - ZGIKM GEOPOZ, GKR/332/2015

obręb Ławica, arkusz 10

działka nr	pow. m ²	KW	właściciel
4/16	4413	PO1P/00295825/7	Miasto Poznań
4/78	13	PO1P/00295825/7	Miasto Poznań
4/81	10057	PO1P/00295825/7	Miasto Poznań
6/9	1502	PO1P/00295825/7	Miasto Poznań