



# MAPA INFORMACYJNA

## 1: 500

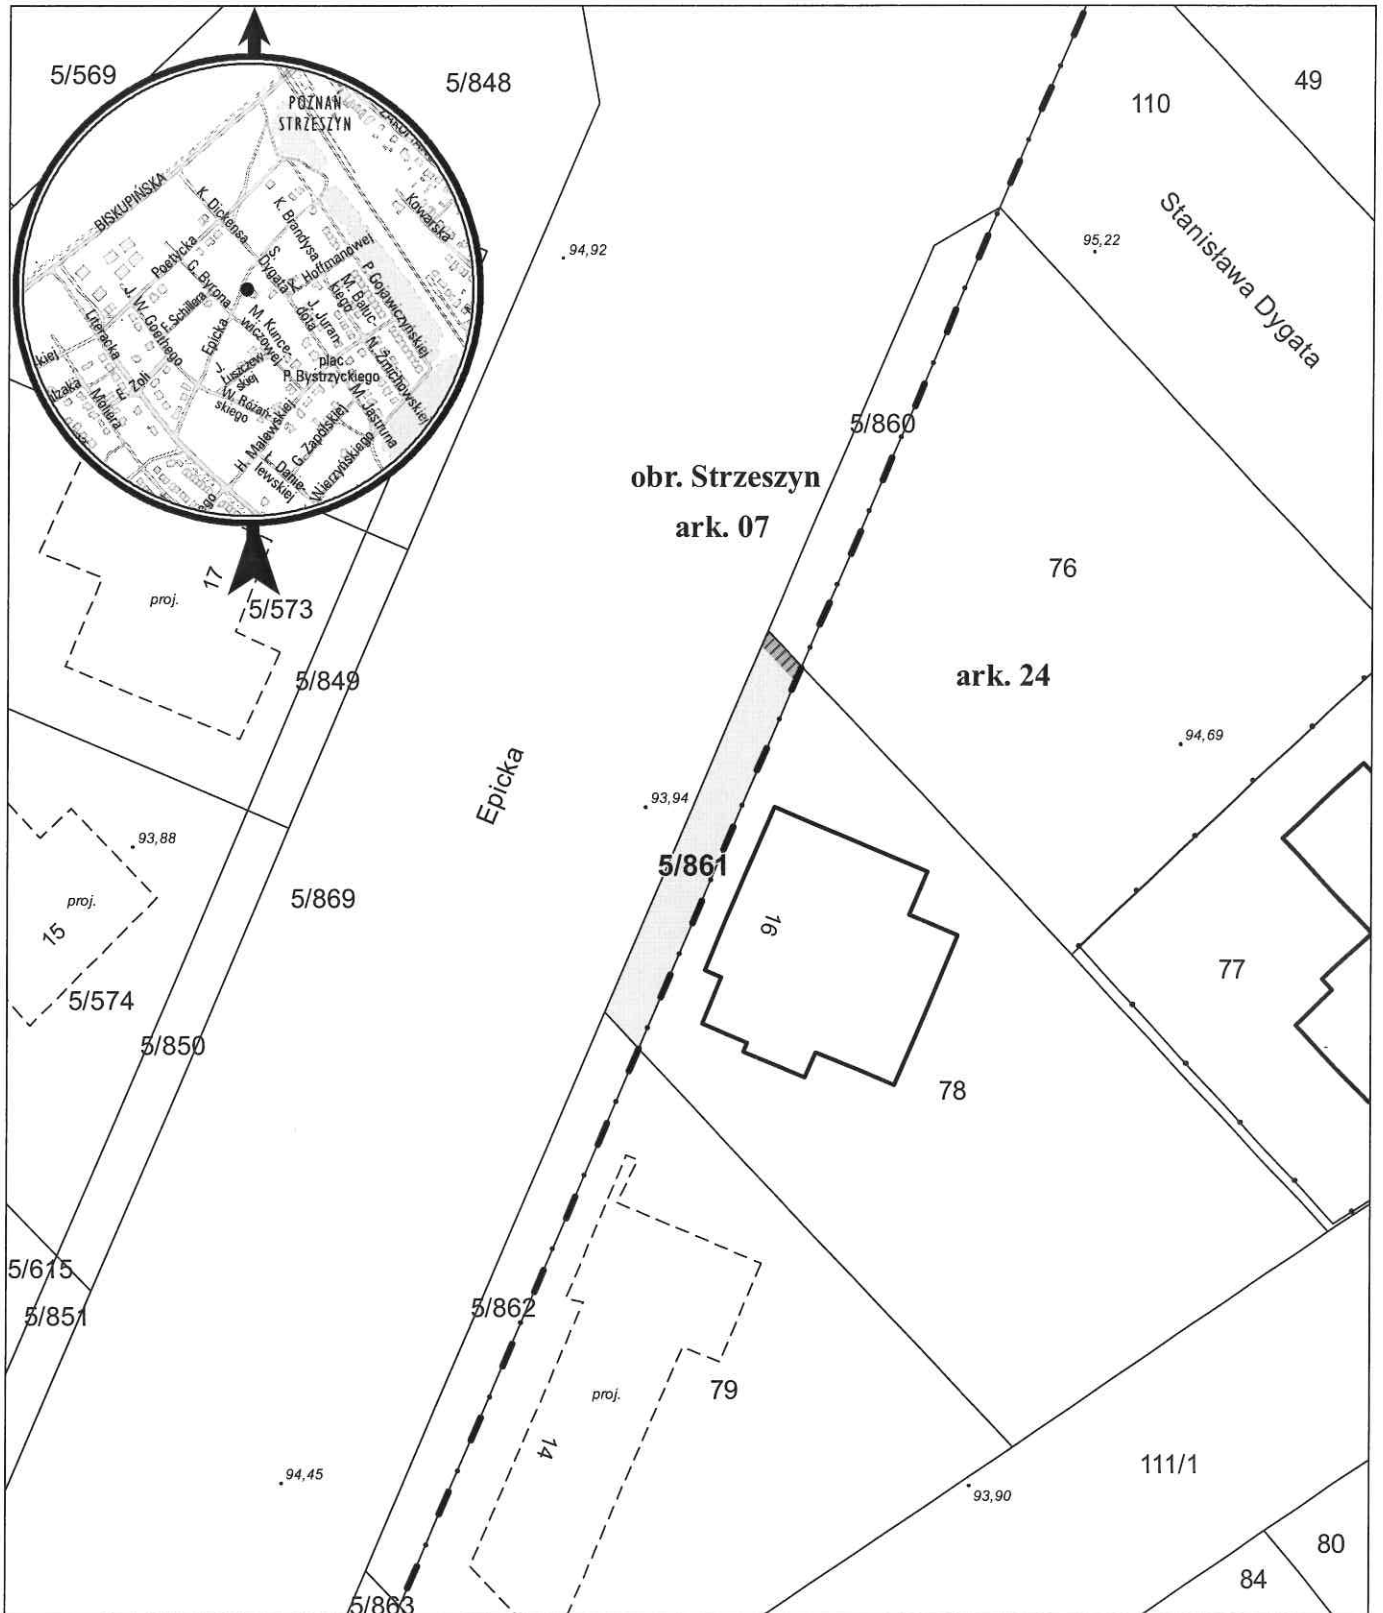

opracowanie - ZGIKM GEOPOZ, GKR/51/2019

 służebność przesyłu o pow. 3 m<sup>2</sup>

działka nr  
5/861

pow. m<sup>2</sup>  
82

obręb Strzeszyn, arkusz 07

KW  
PO1P/00165176/2

właściciel  
Skarb Państwa u.w. Miasto Poznań