


MAPA INFORMACYJNA

1: 1 000

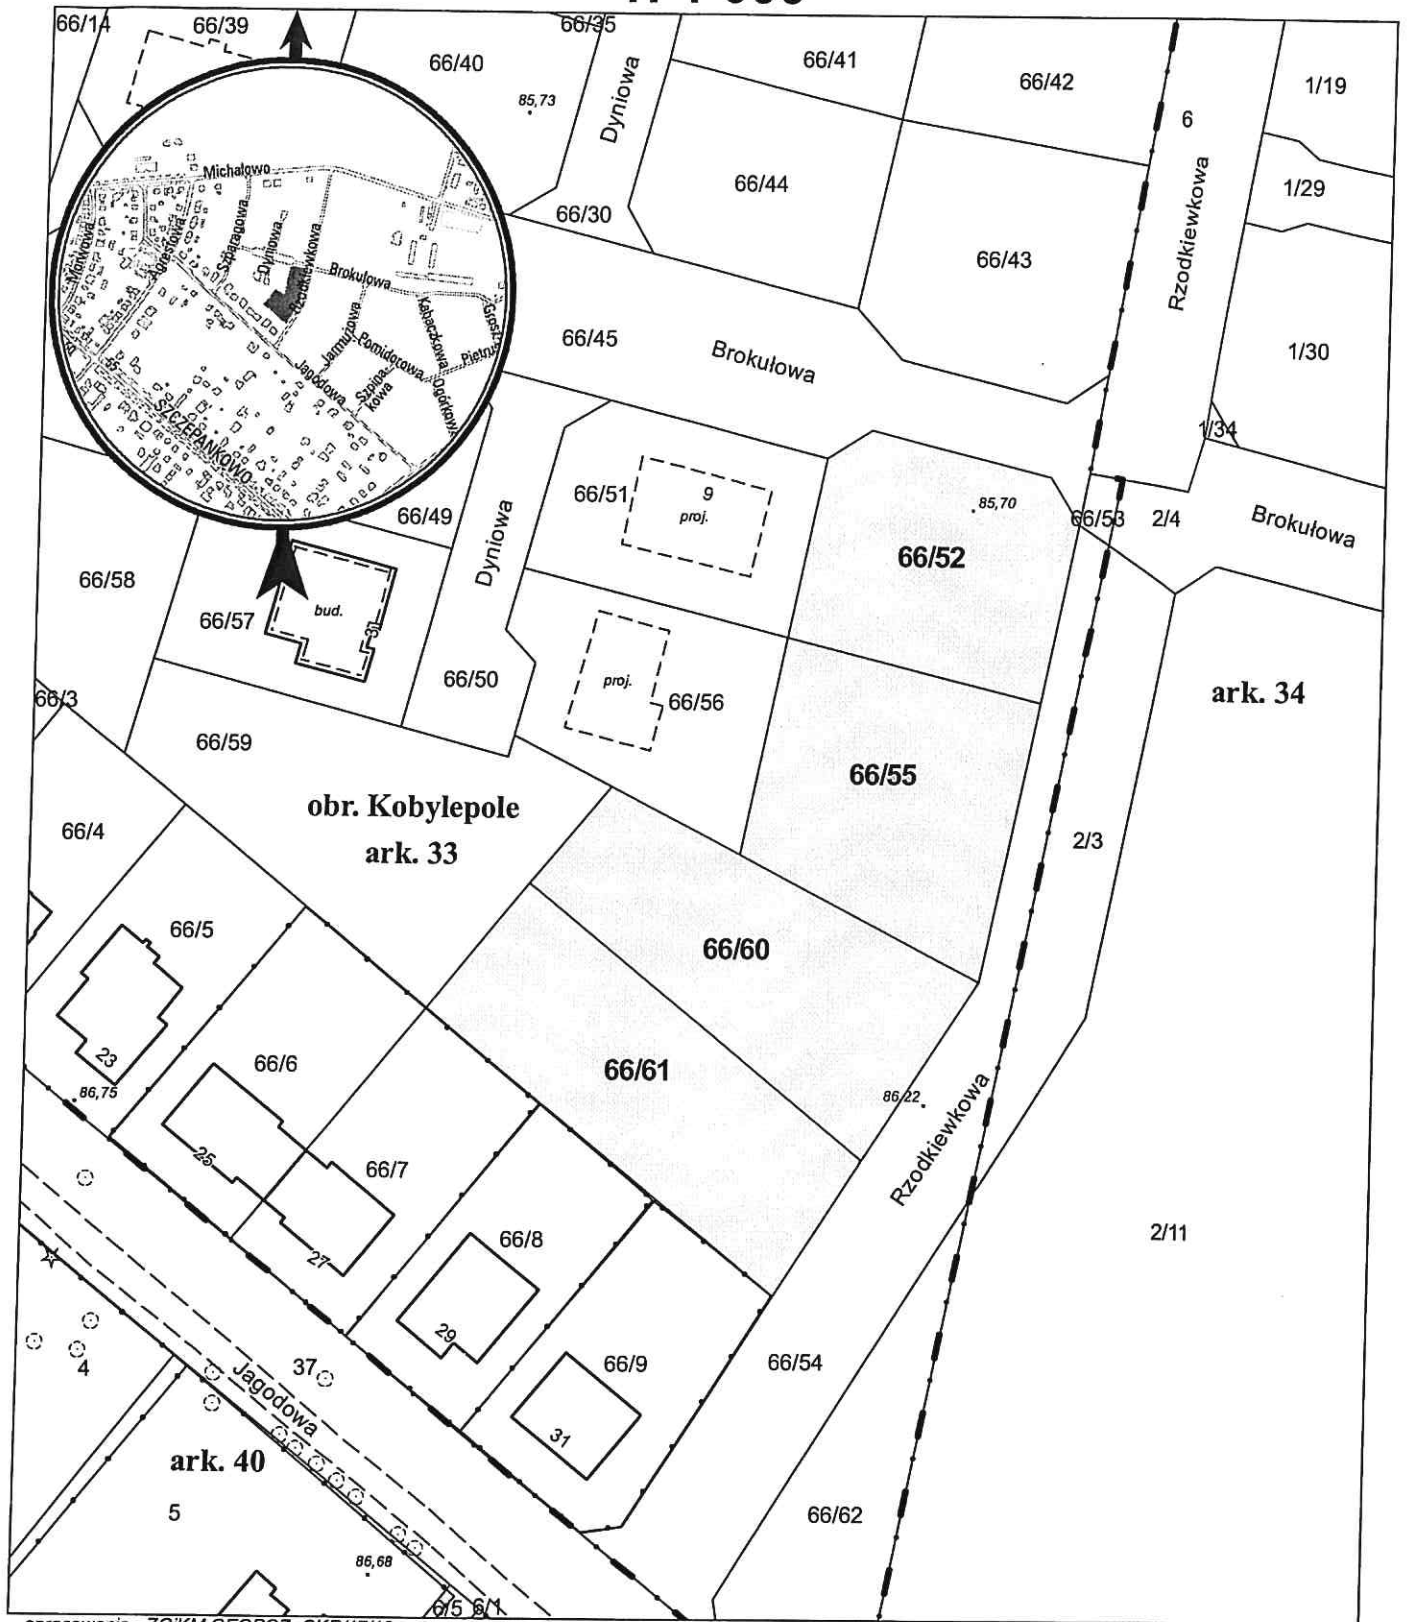

opracowanie - ZGKM GEOPOZ, GKR/17/19

działka nr	pow. m ²	obręb Kobylepole, arkusz 33 KW	właściciel
66/52	994	PO2P/00145941/7	Miasto Poznań
66/55	1 172	PO2P/00145941/7	Miasto Poznań
66/60	1 259	PO2P/00145941/7	Miasto Poznań
66/61	1 258	PO2P/00145941/7	Miasto Poznań