


MAPA INFORMACYJNA

1: 1 000

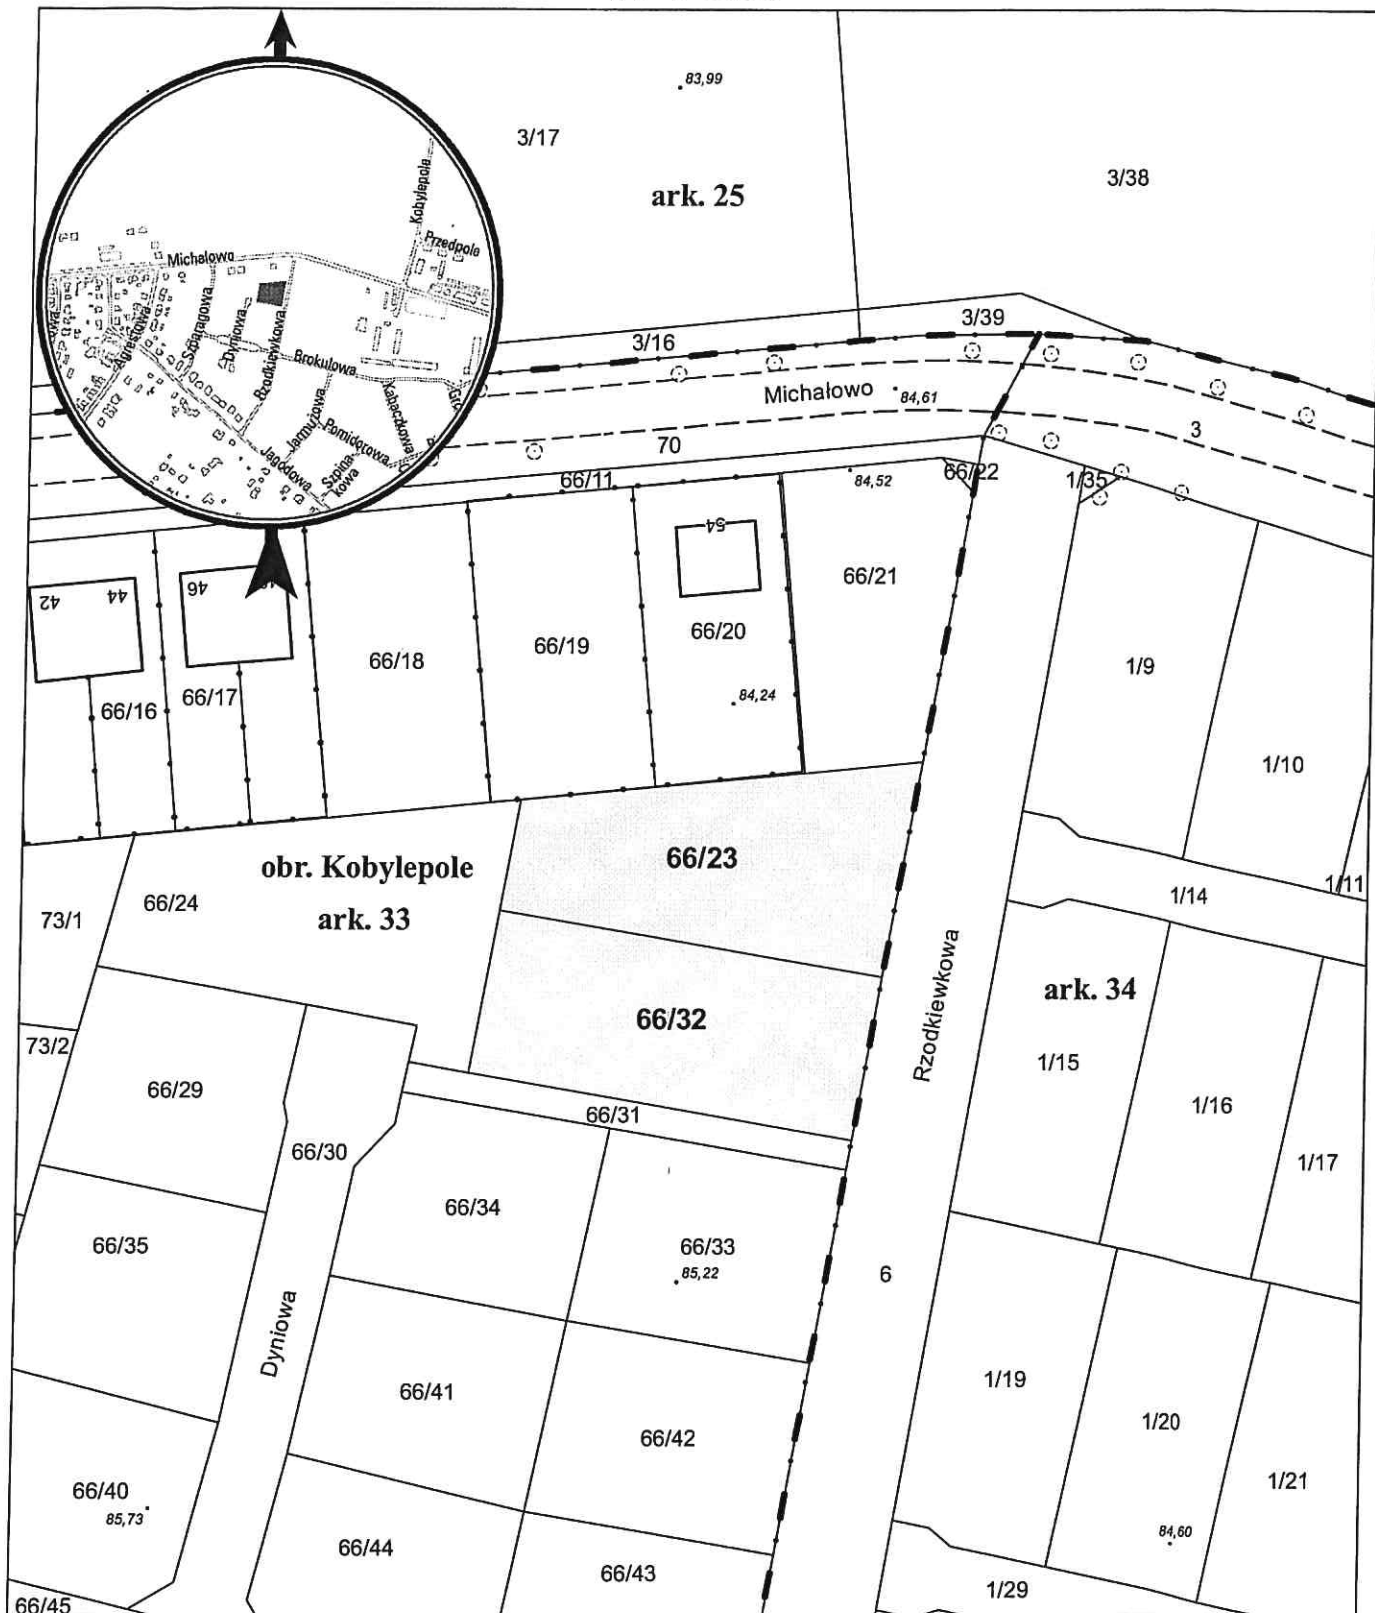

opracowanie - ZGIKM GEOPOZ, GKR/18/2018

działka nr
66/23
66/32

pow. m ²
1 134
1 133

obręb Kobylepole, arkusz 33

KW
PO2P/00145941/7
PO2P/00145941/7

właściciel
Miasto Poznań
Miasto Poznań