


# MAPA INFORMACYJNA

1: 1 000

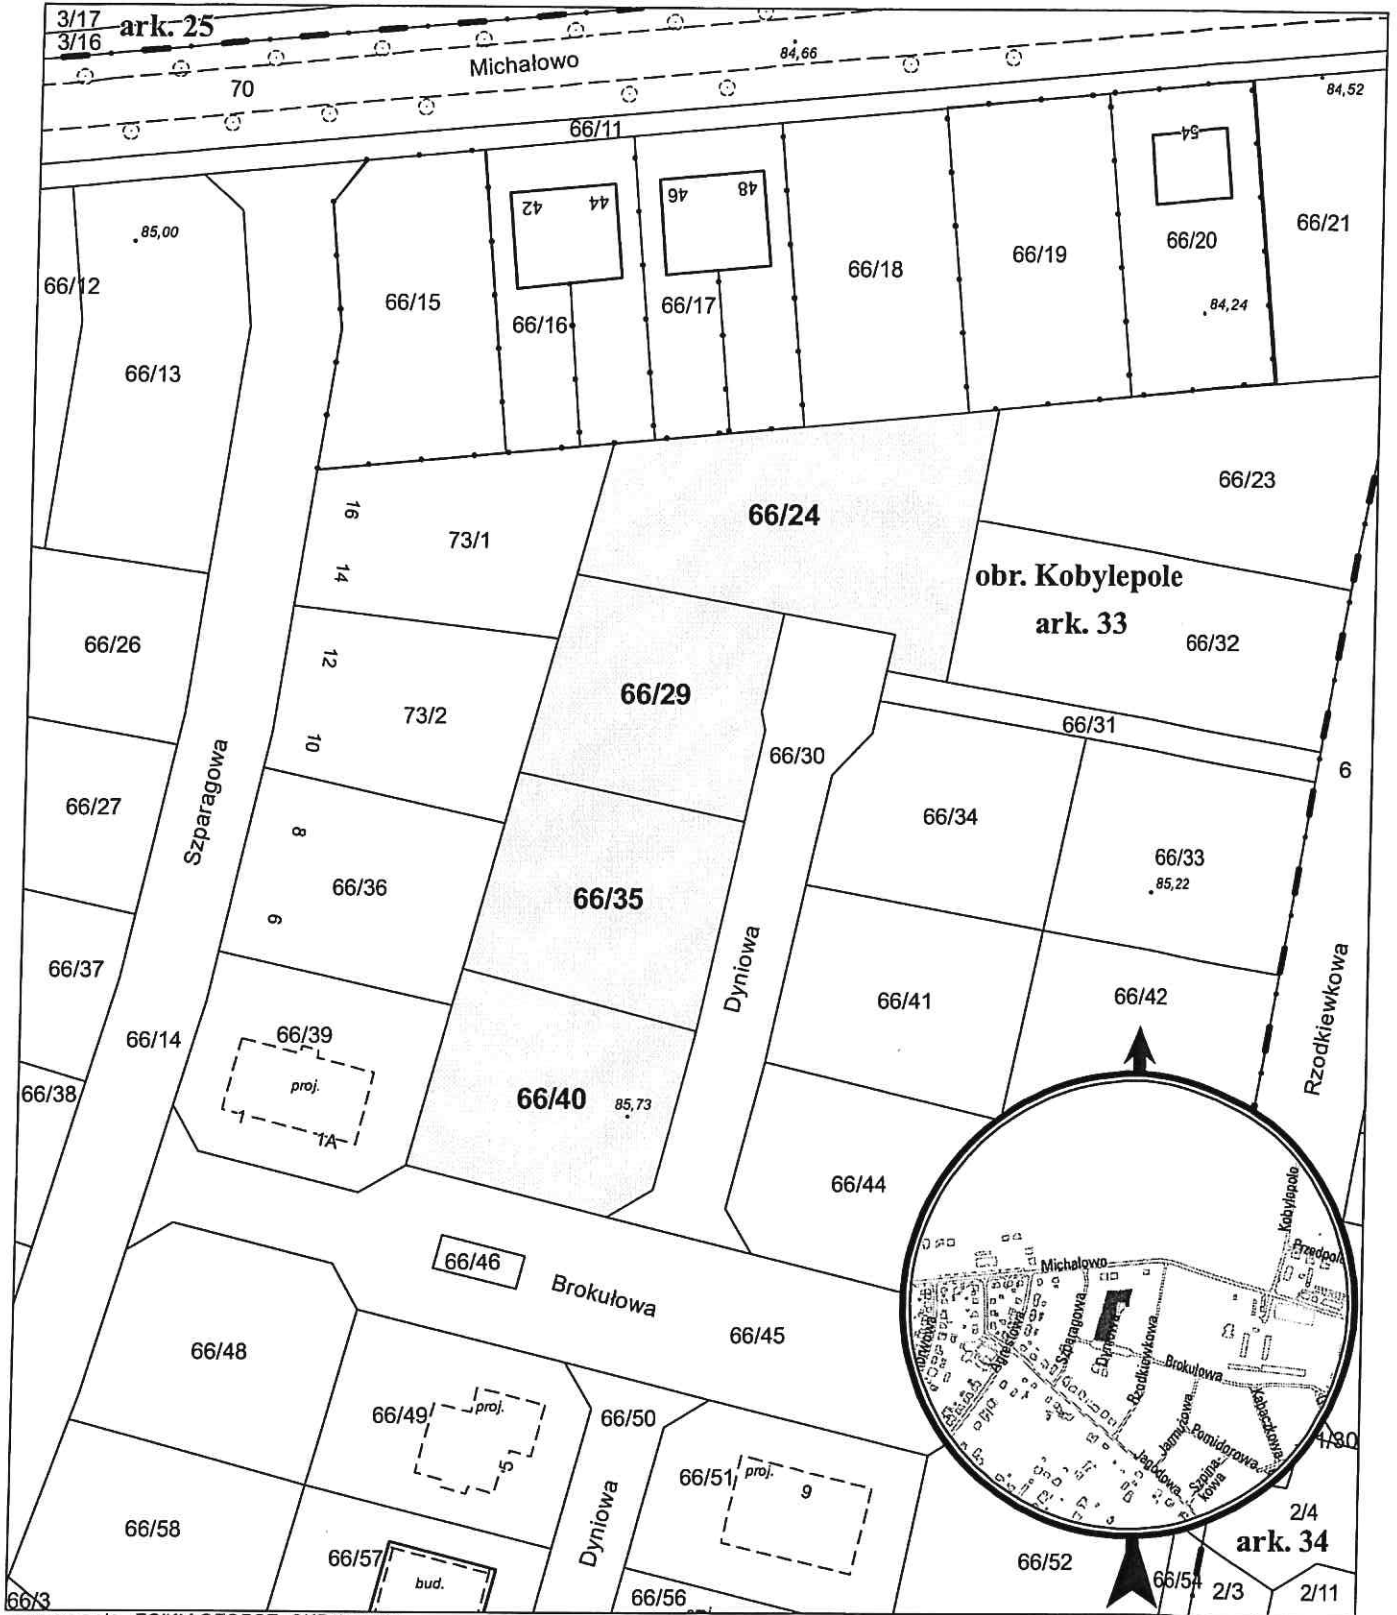

66/3 opracowanie - ZGiKM GEOPOZ, GKR/15/2019

## obręb Kobylepole, arkusz 33

działka nr	pow. m <sup>2</sup>	KW	właściciel
66/24	1 286	PO2P/00145941/7	Miasto Poznań
66/29	816	PO2P/00145941/7	Miasto Poznań
66/35	873	PO2P/00145941/7	Miasto Poznań
66/40	860	PO2P/00145941/7	Miasto Poznań