


MAPA INFORMACYJNA

1: 1 000

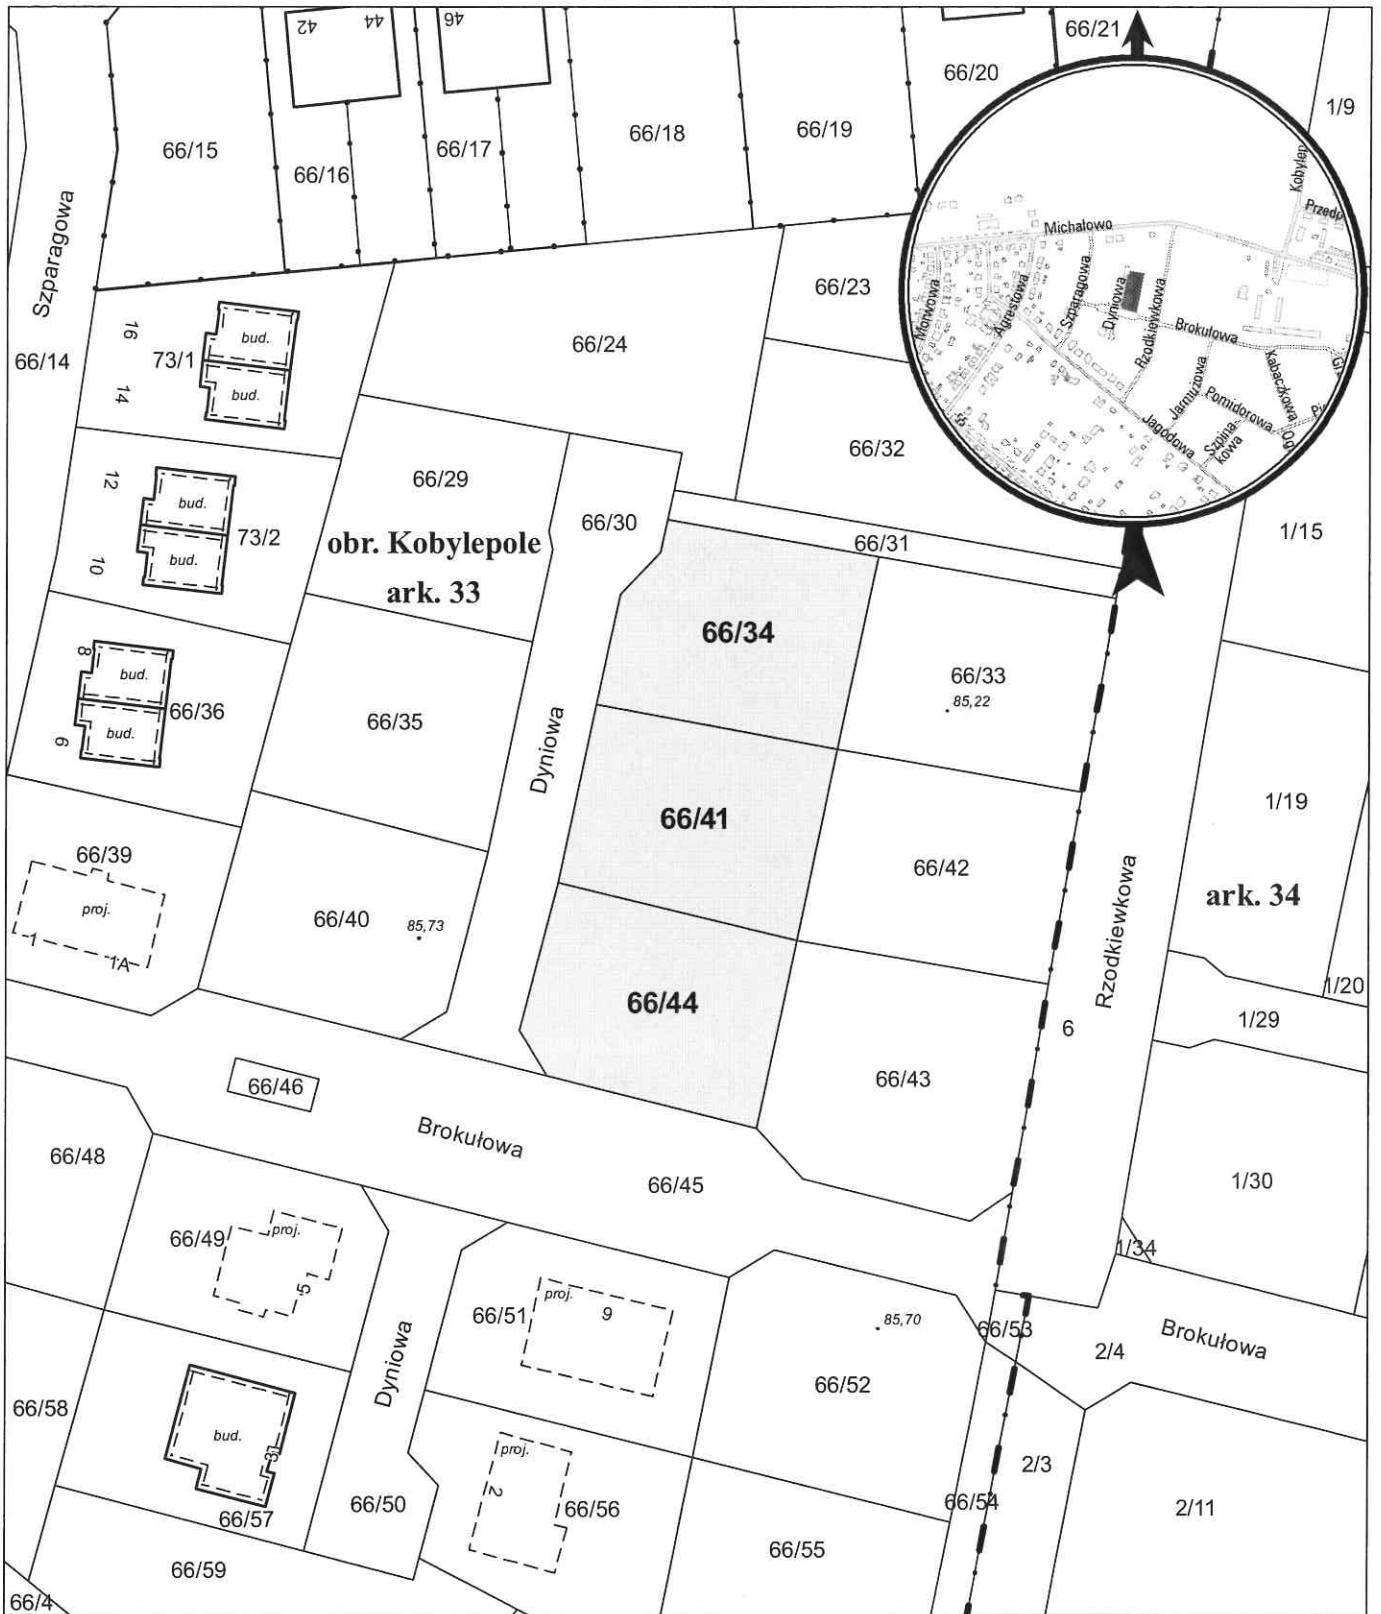

opracowanie - ZGKM GEOPOZ, GKR/43/2019

obręb Kobylepole, arkusz 33

działka nr	pow. m ²	KW	właściciel
66/34	801	P02P/00145941/7	Miasto Poznań
66/41	802	P02P/00145941/7	Miasto Poznań
66/44	815	P02P/00145941/7	Miasto Poznań