


MAPA INFORMACYJNA

1: 500

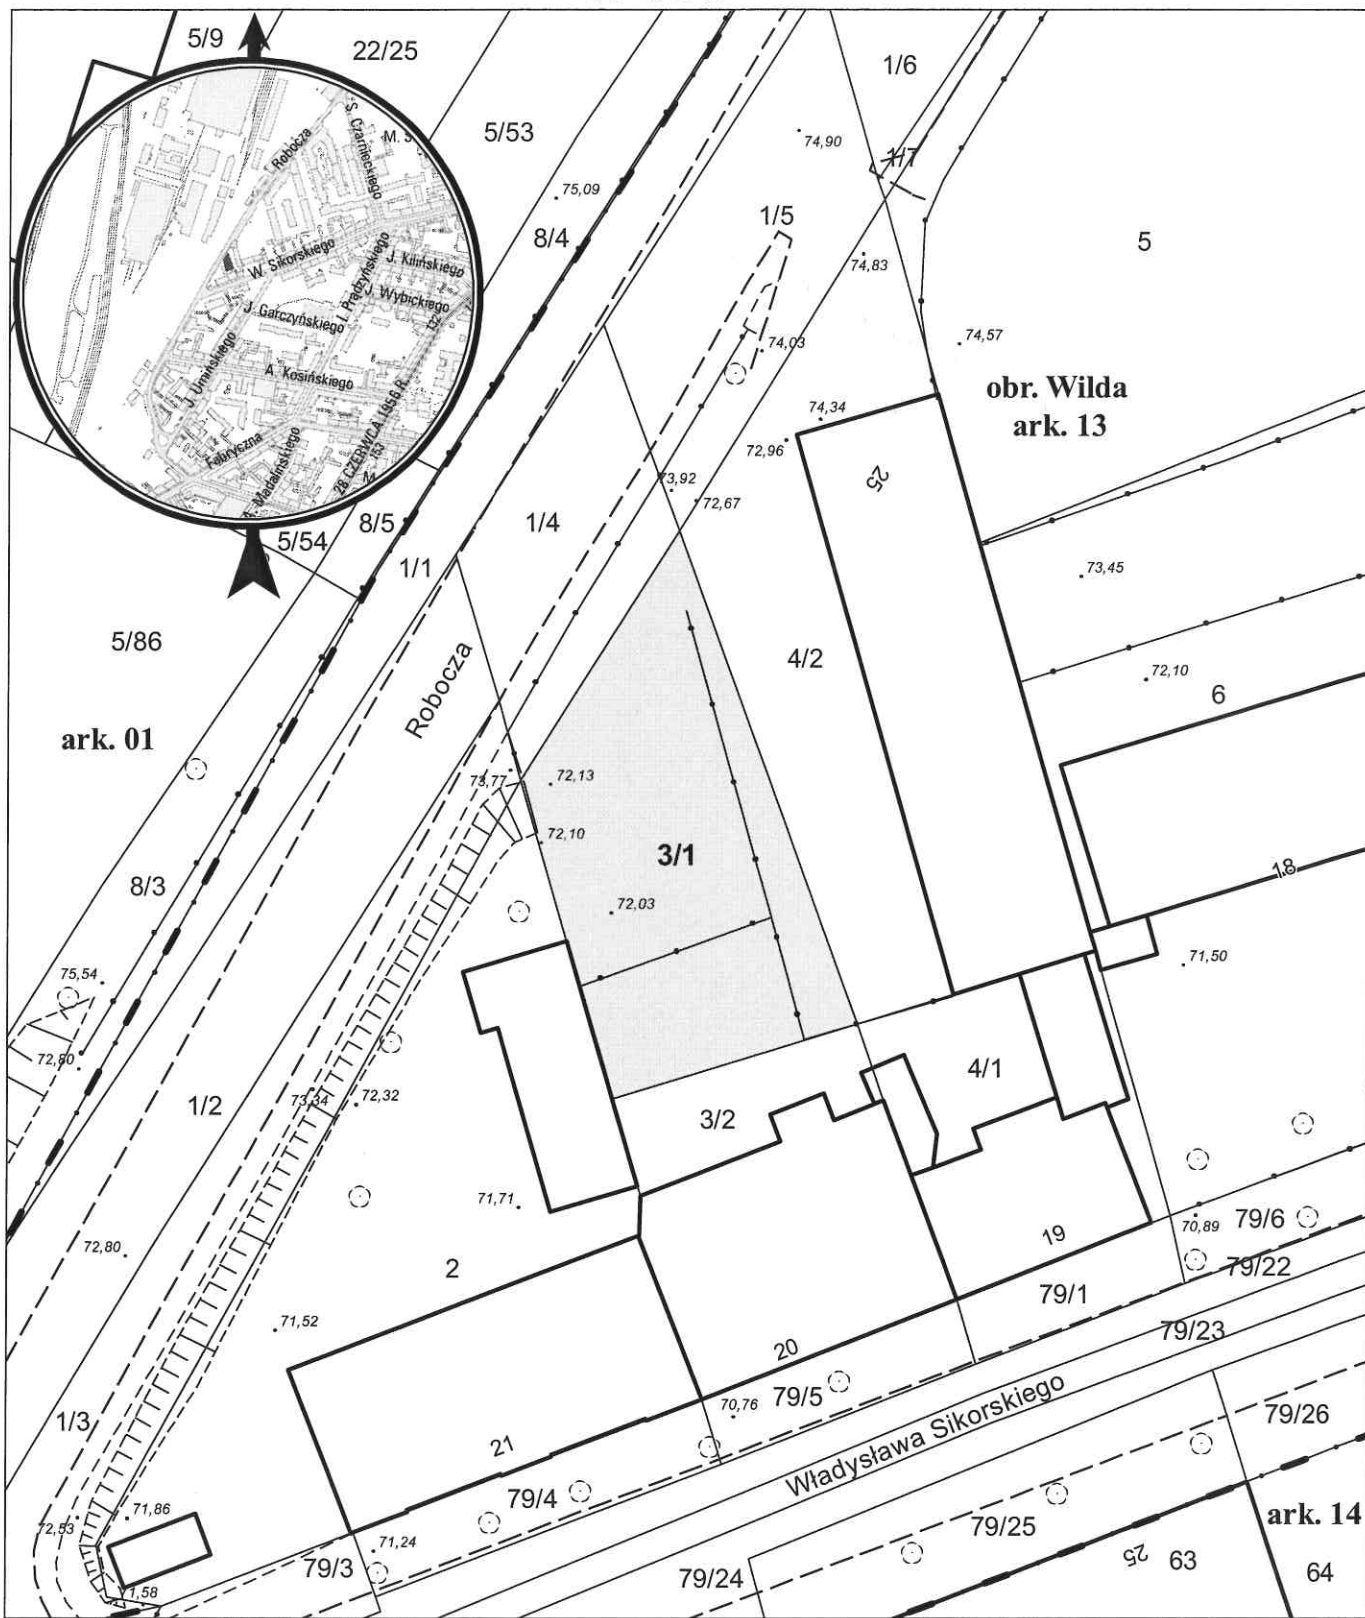

opracowanie - ZGIKM GEOPOZ, GKR/245/2018

działka nr
3/1

pow. m²
450

obręb Wilda, arkusz 13
KW
P02P/00101594/9

właściciel
Miasto Poznań