


MAPA INFORMACYJNA

1: 1 000

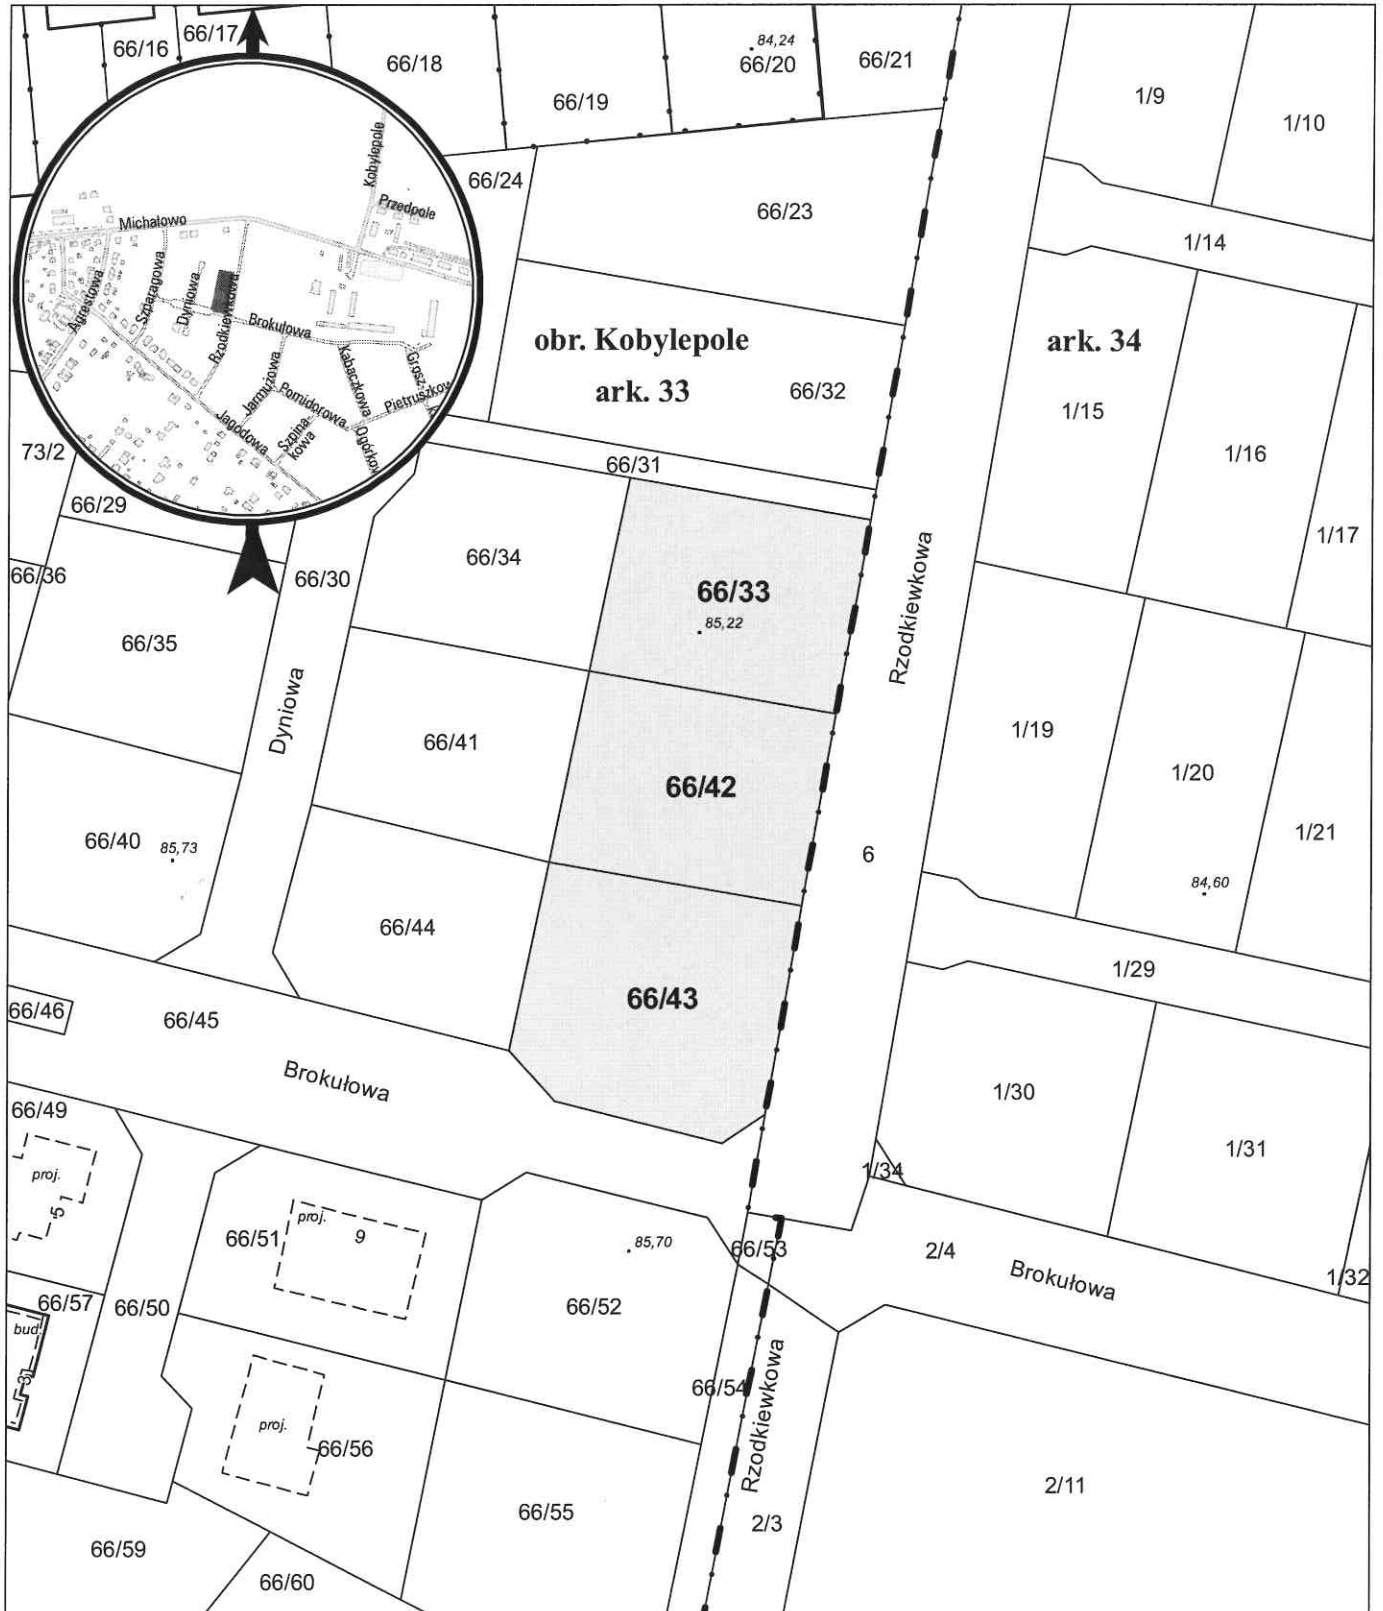

opracowanie - ZGiKM GEOPOZ, GKR/13/2019

obręb Kobylepole, arkusz 33

działka nr	pow. m ²	KW	właściciel
66/33	845	P02P/00145941/7	Miasto Poznań
66/42	858	P02P/00145941/7	Miasto Poznań
66/43	1 055	P02P/00145941/7	Miasto Poznań