


# MAPA INFORMACYJNA

## 1:500

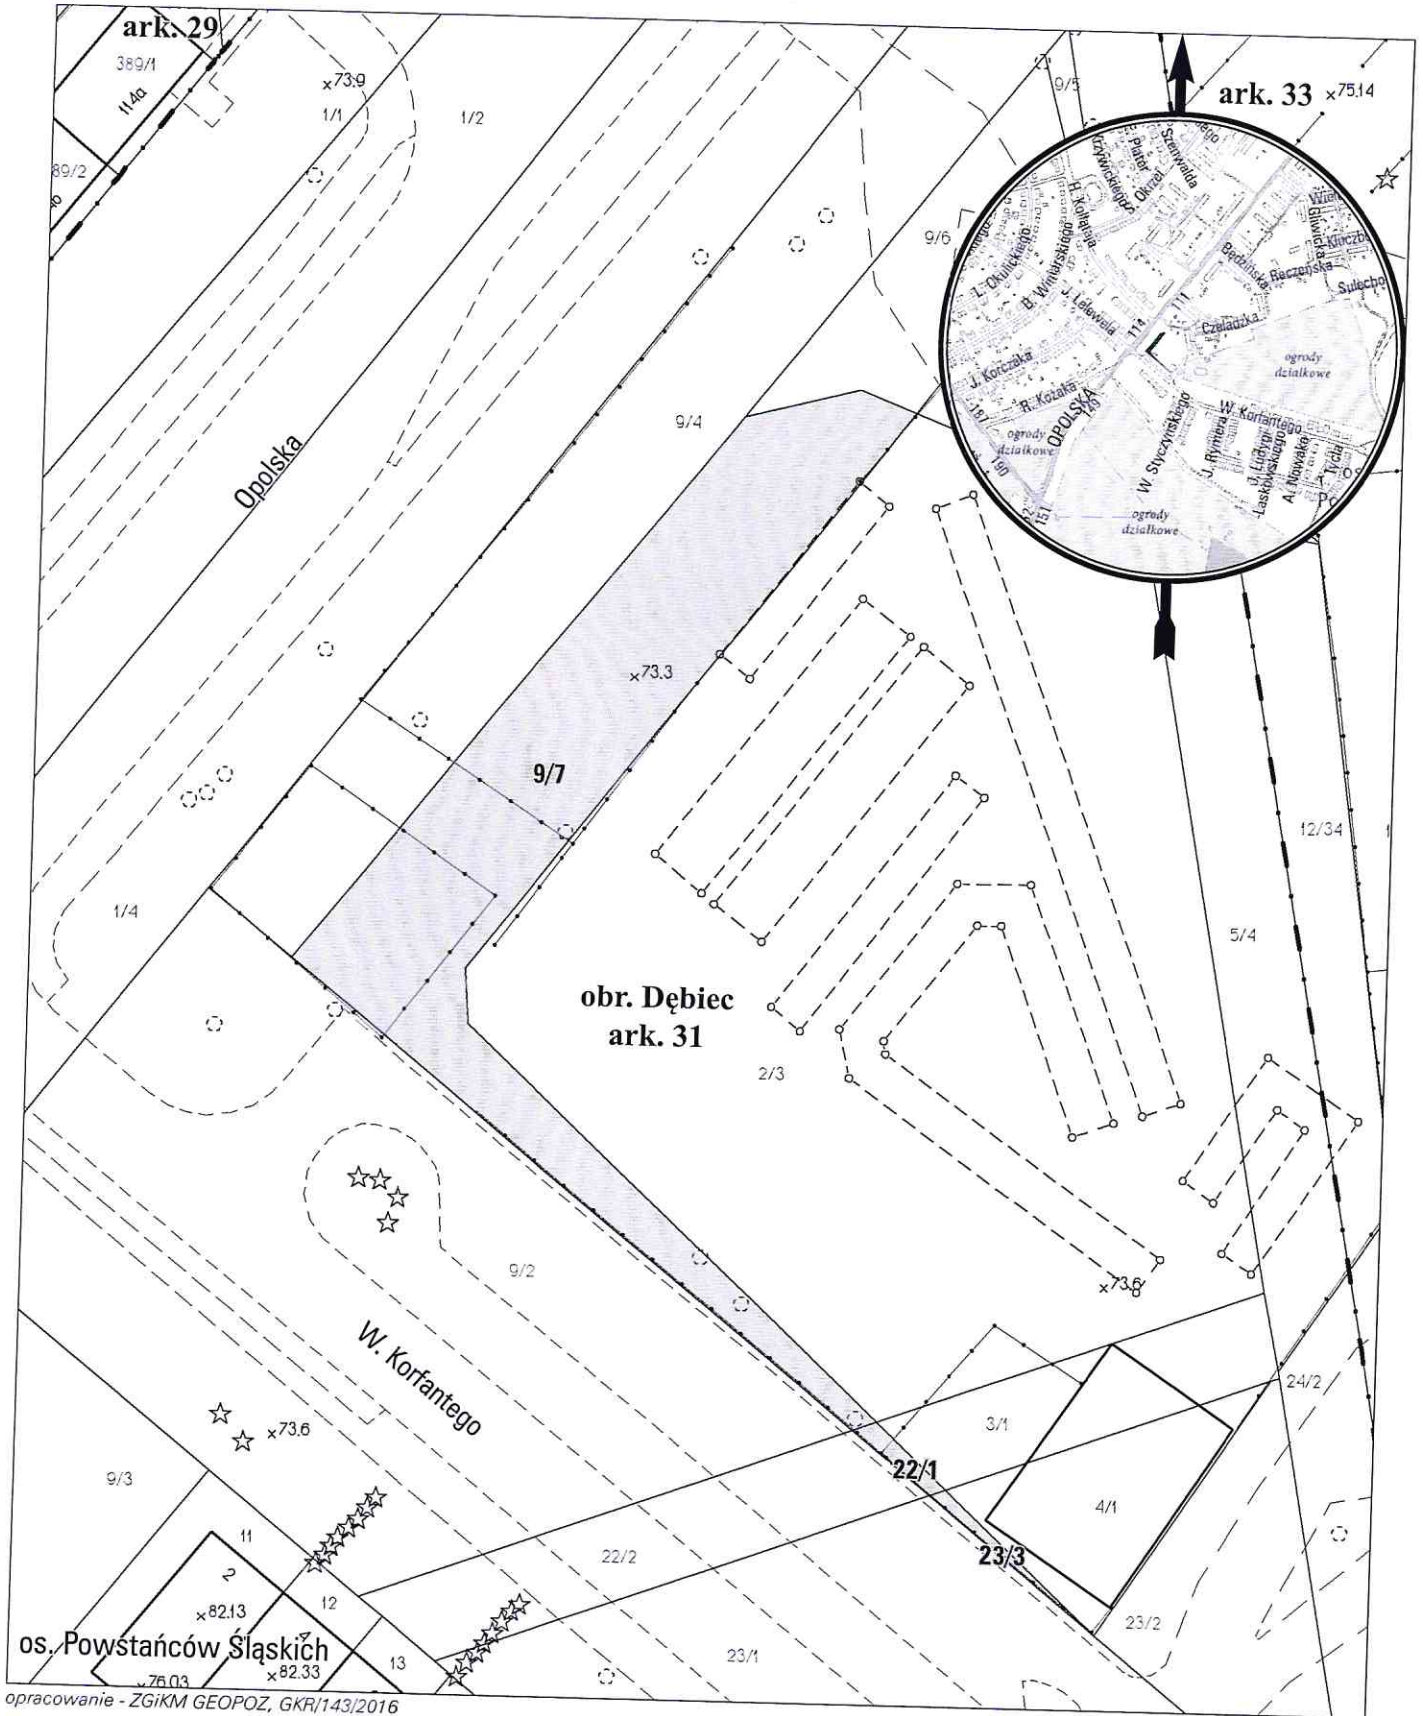

opracowanie - ZGikM GEOPOZ, GKR/143/2016

### obręb Dębiec, arkusz 31

działka nr	pow. m <sup>2</sup>	KW	właściciel
9/7	584	PO2P/00101599/4	Miasto Poznań
22/1	8	PO2P/00101599/4	Miasto Poznań
23/3	7	PO2P/00101599/4	Miasto Poznań