



MAPA INFORMACYJNA

1: 500

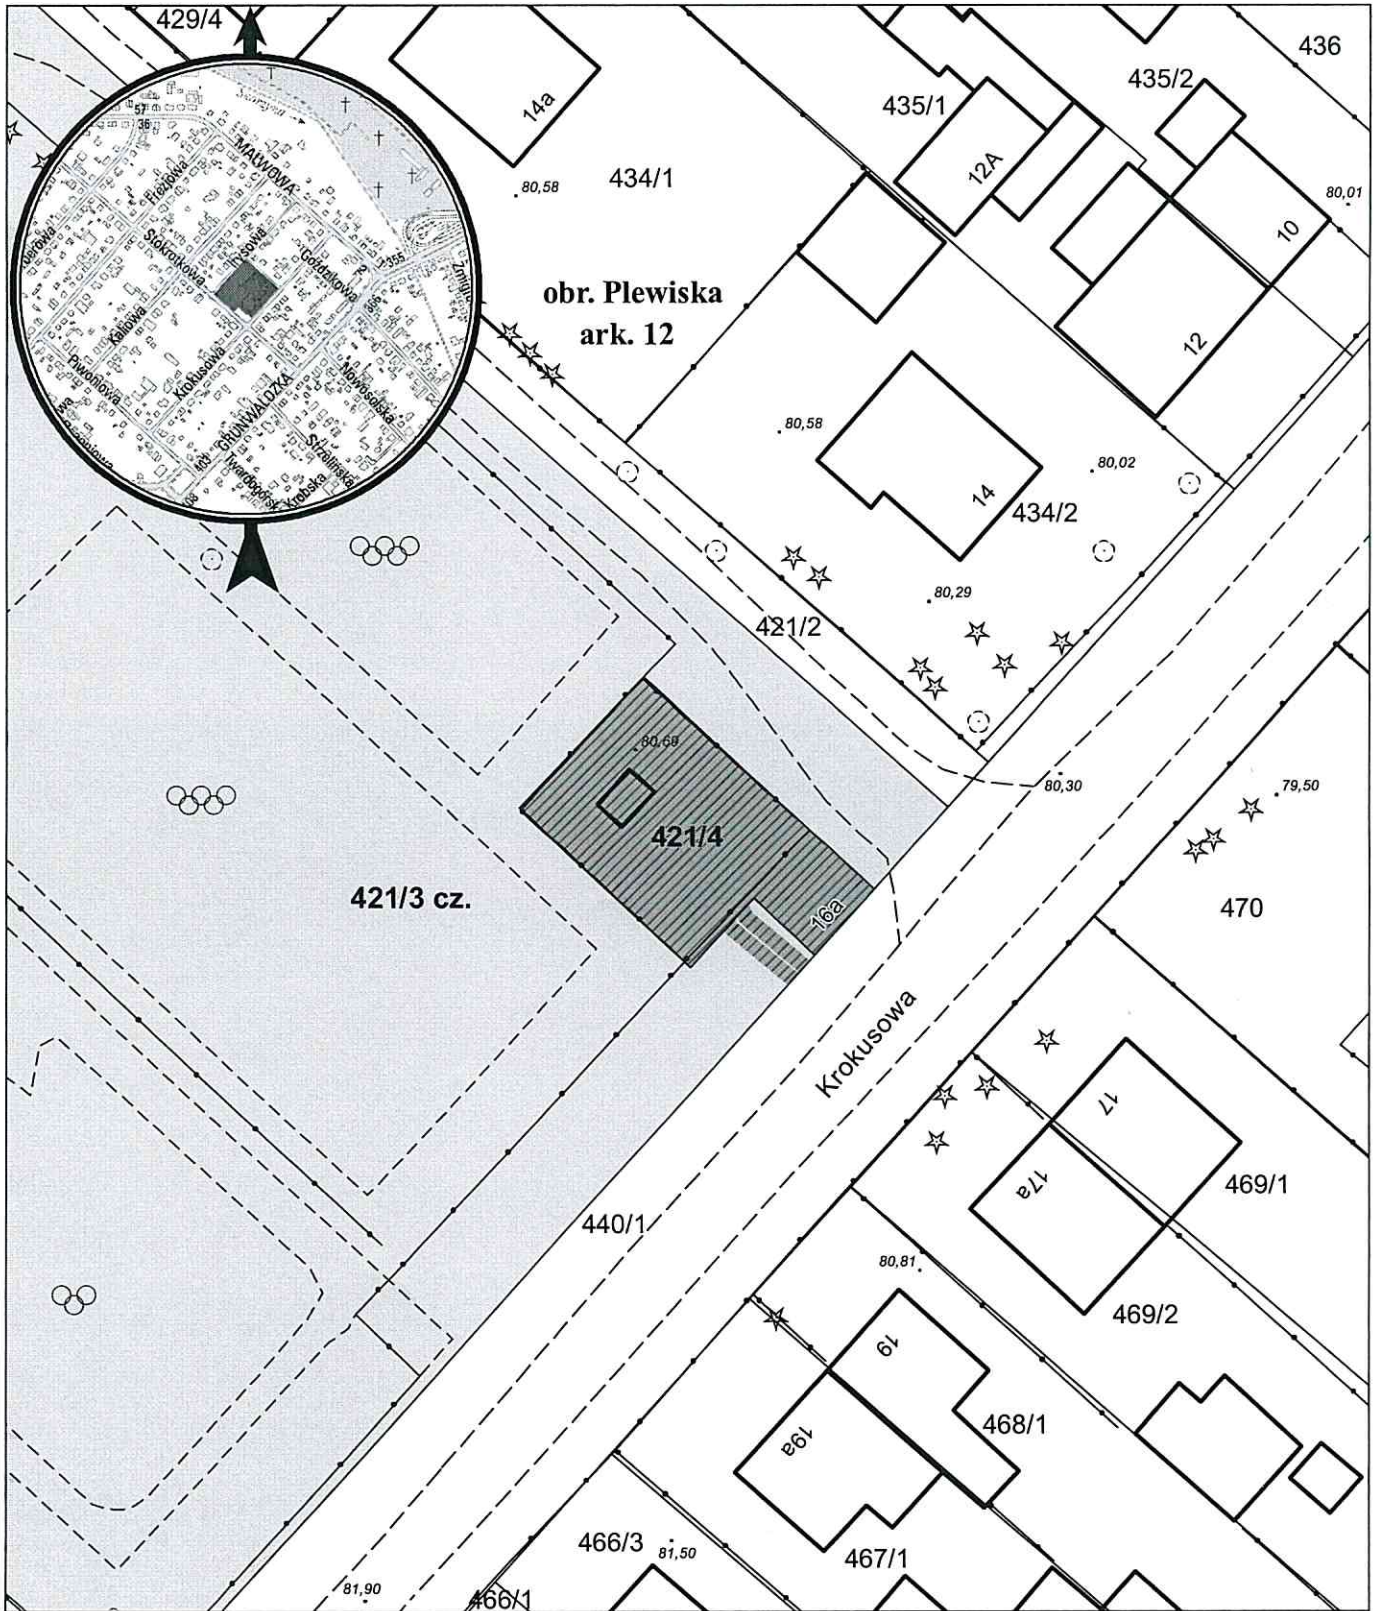

opracowanie - ZGIKM GEOPOZ, GKR/85/2019

 służebność przesyłu o pow. 226 m² (w tym na dz. 421/3 – 11 m², cała działka 421/4)

obręb Plewiska, arkusz 12

działka nr	pow. m ²	KW	właściciel
421/3	7 311	PO1P/00131452/4	Miasto Poznań
421/4	215	PO1P/00131452/4	Miasto Poznań

(Handwritten signature)