


# MAPA INFORMACYJNA

## 1: 500

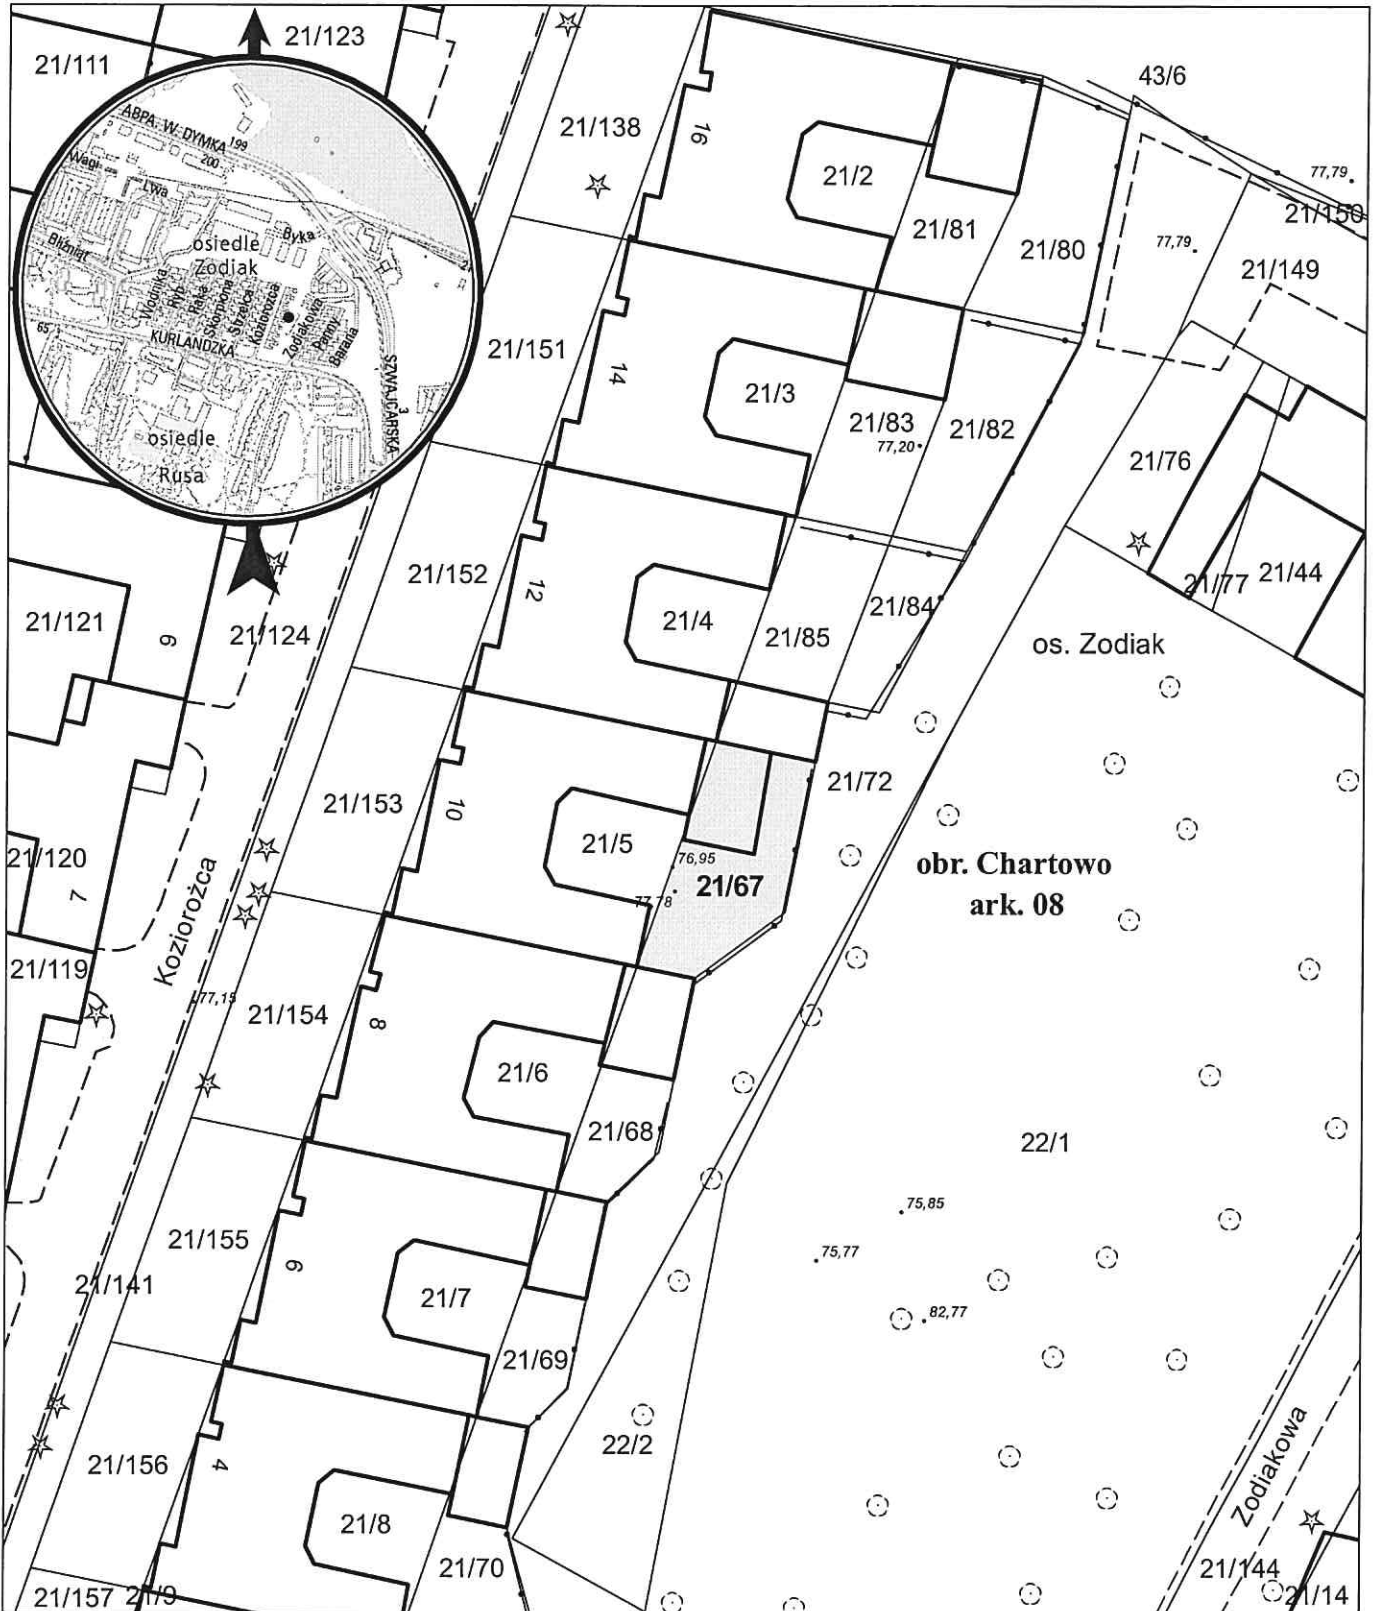

opracowanie - ZGKiM GEOPOZ, GKR/191/2018

działka nr  
21/67

pow. m<sup>2</sup>  
108

obręb Chartowo, arkusz 08  
KW  
PO2P/00101569/5

właściciel  
Miasto Poznań