


MAPA INFORMACYJNA

1: 500

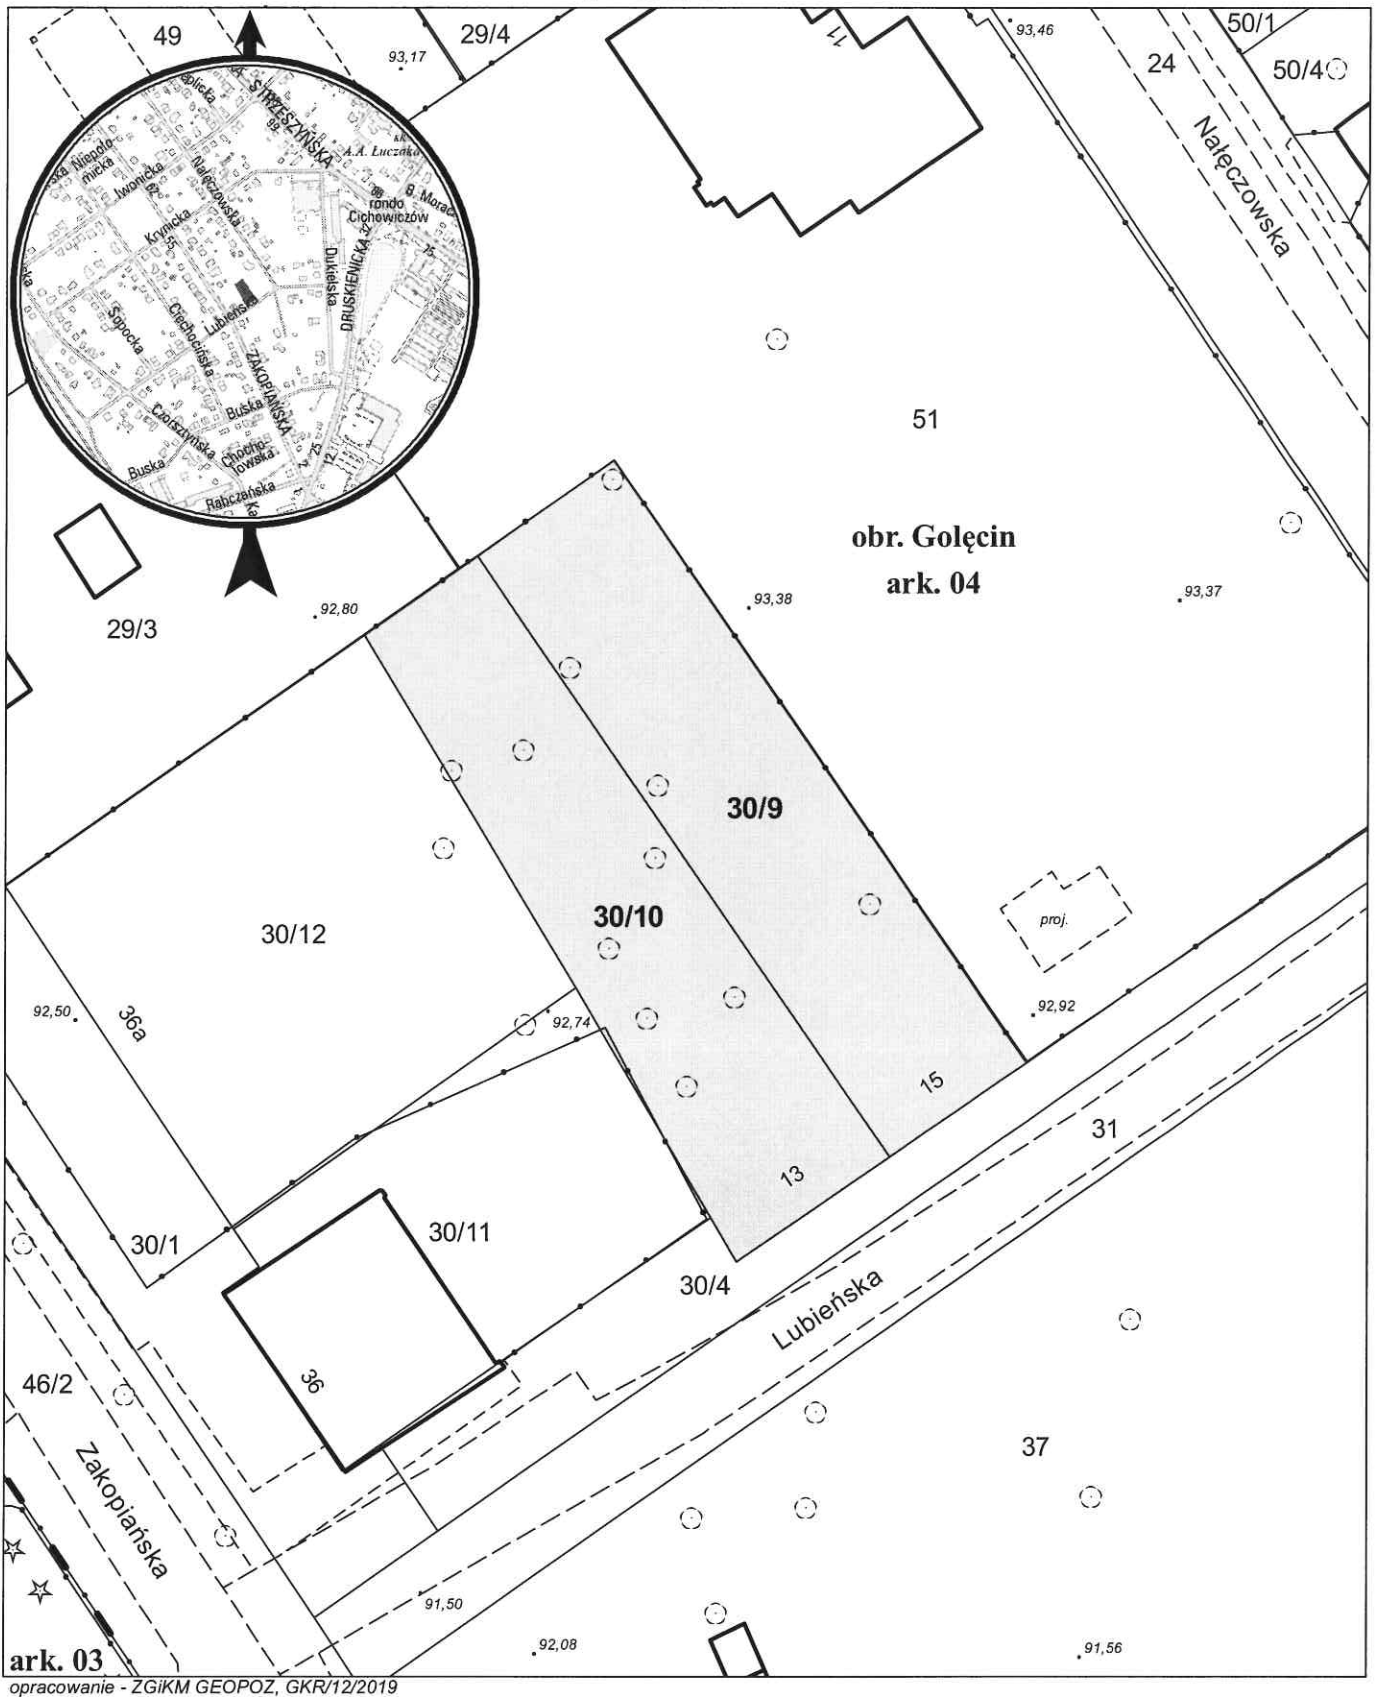

obręb Golęcín, arkusz 04

działka nr	pow. m ²	KW	właściciel
30/9	531	PO1P/00101306/7	Miasto Poznań
30/10	515	PO1P/00101306/7	Miasto Poznań