


# MAPA INFORMACYJNA

## 1: 500

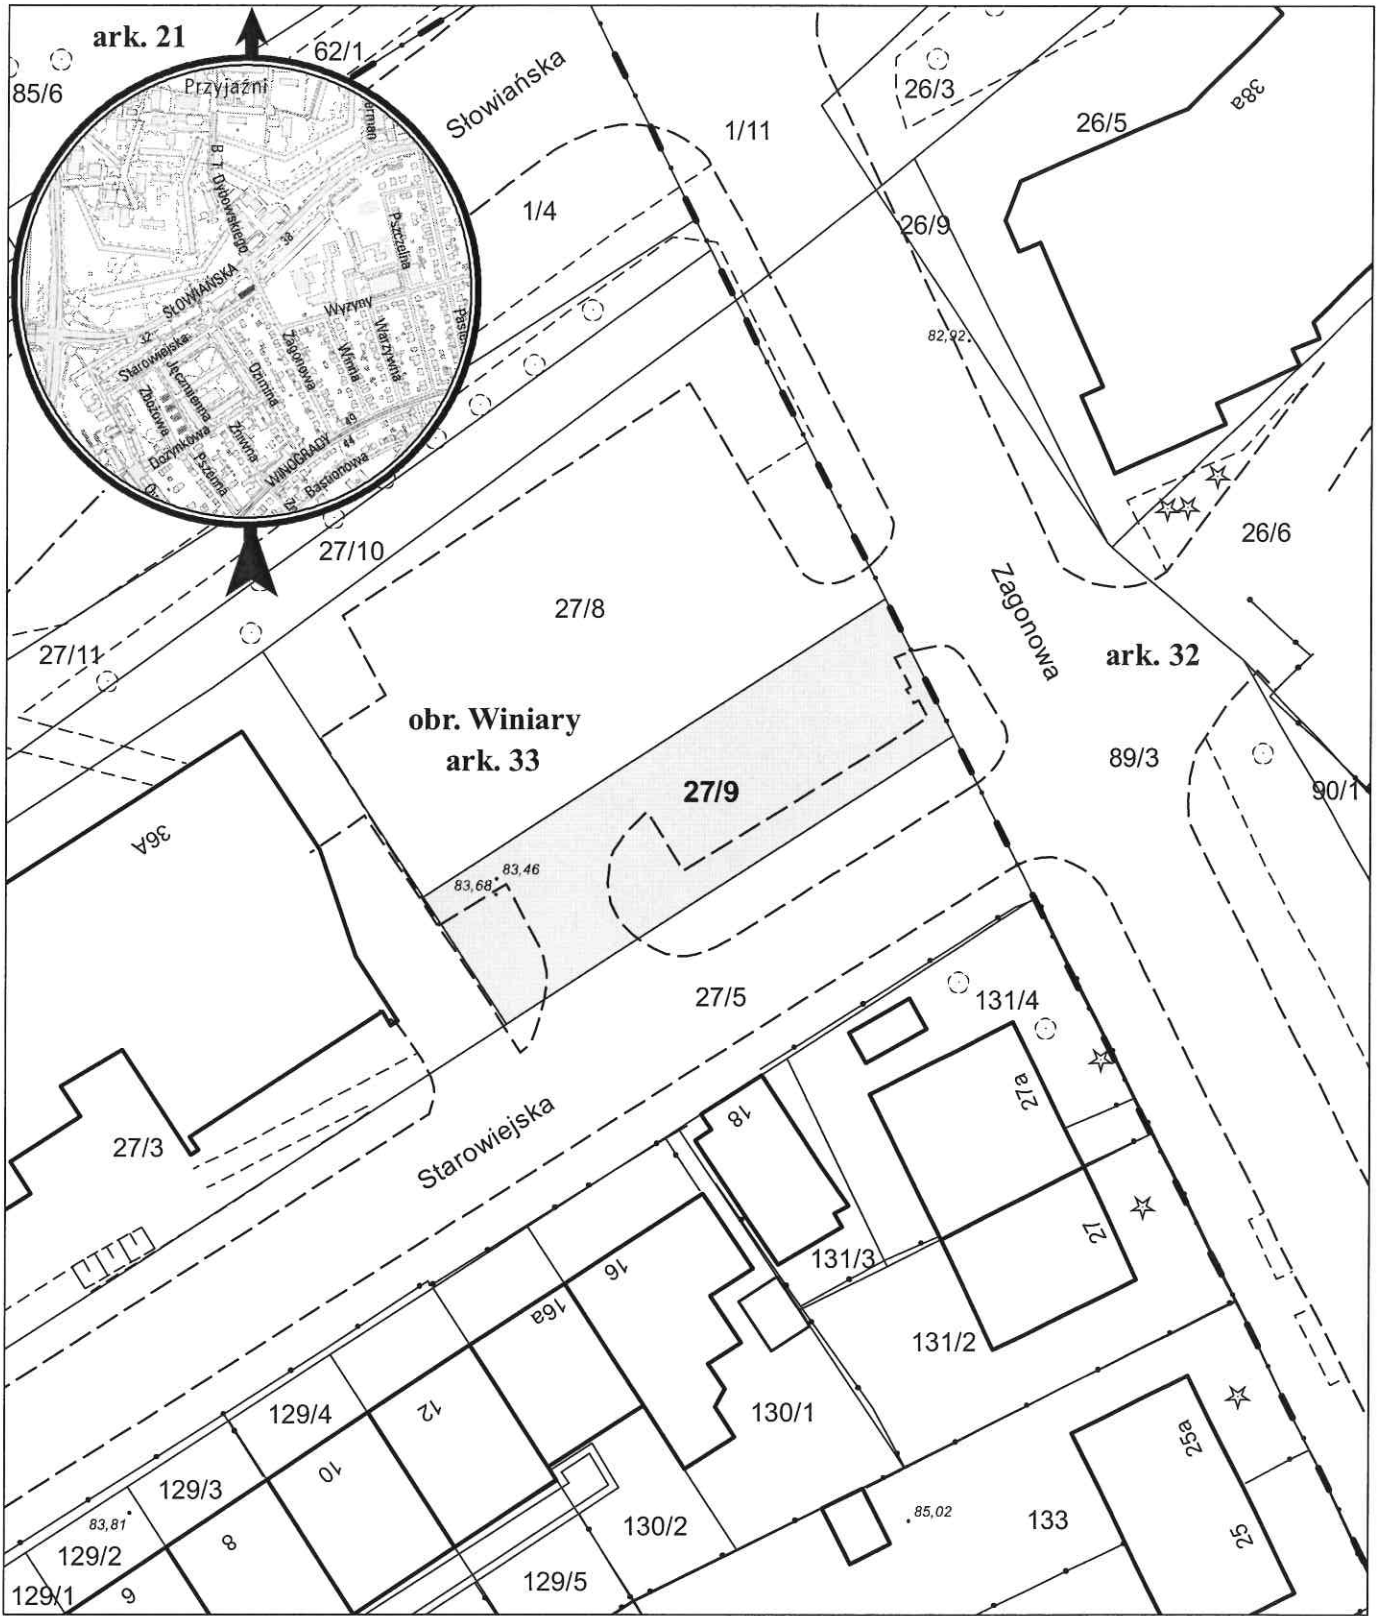

opracowanie - ZGIKM GEOPOZ, GKR/173/2018

działka nr  
27/9

pow. m<sup>2</sup>  
355

obręb Winiary, arkusz 33  
KW  
PO1P/00124218/0

właściciel  
Miasto Poznań